




 <p>Lagoa dos Três Cantos PREFEITURA MUNICIPAL</p>		<p>Obra: Construção Parcela:</p>
<p>Localização: Endereço: Rua Rudolfo Beutler Município: Lagoa dos Três Cantos - RS</p>		<p>Parcela: A 1/3</p>
<p>Mat. Terreno: 5.185</p>		<p>Área: 356,00 m²</p>
<p>Escala: 1:1000</p>		<p>Data: Junho / 2016</p>
<p>Rua Ervino Petry Lagoa dos Três Cantos CEP: 94855-000 Fone: (51) 3597-0033</p>		<p>Projeto: Arquiteto: Sérgio Antônio Lisch Prefeito Municipal</p>
<p>Ass. Técnico: <i>[Signature]</i> Arquiteto: Sérgio Antônio Lisch CEP: 94855-000</p>		<p>Ass. Técnico: <i>[Signature]</i> Arquiteto: Sérgio Antônio Lisch CEP: 94855-000</p>

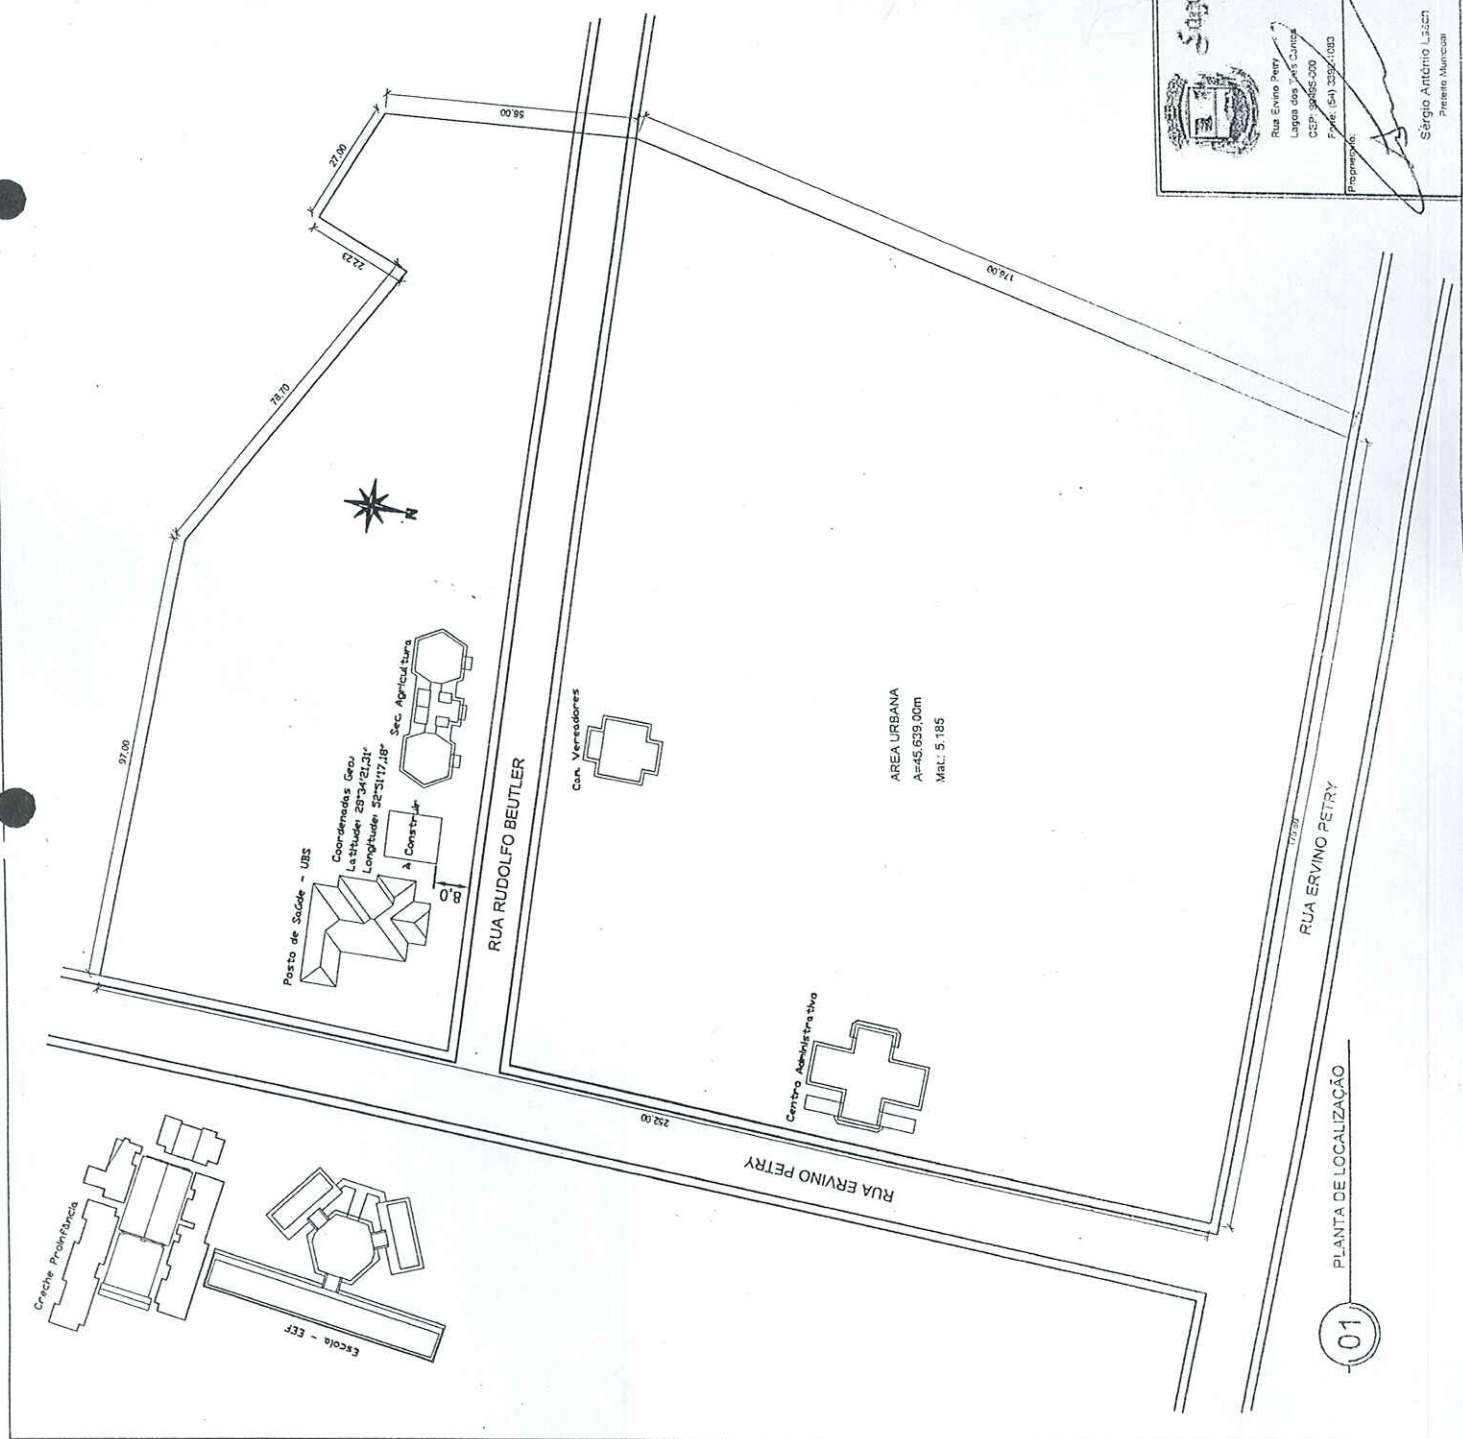


01 PLANTA DE LOCALIZAÇÃO

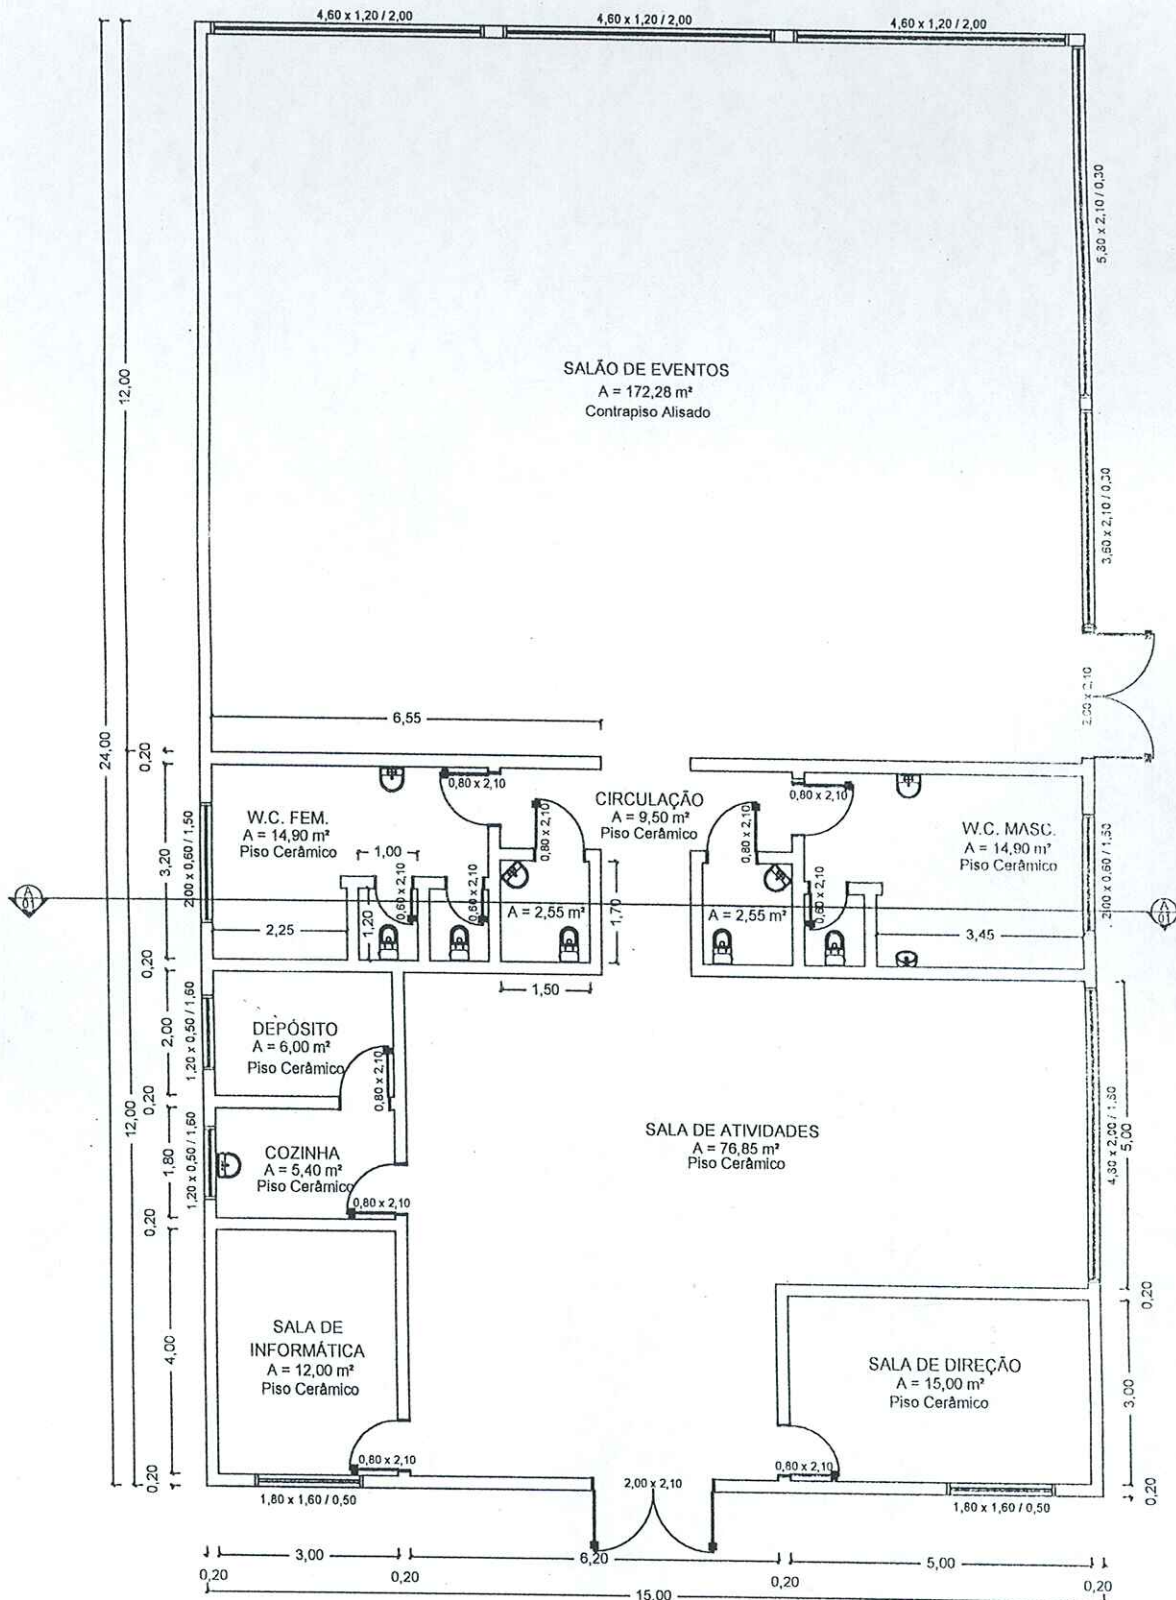


02 PLANTA BAIXA
A = 360,00 m²

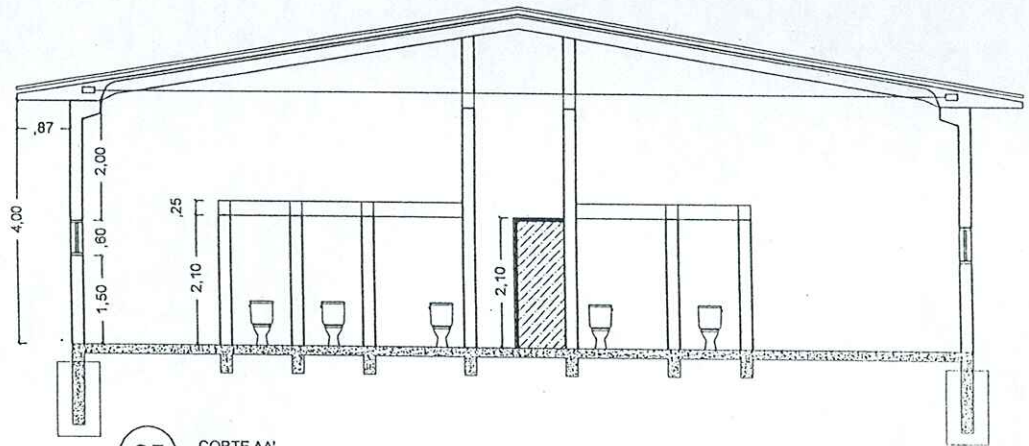


 <p>Lagoa dos Três Cantos PREFEITURA MUNICIPAL</p> <p>Rua Evino Petry Lagoa dos Três Cantos CEP: 99455-000 Fone: (54) 3502-1083</p>	<p>Obra: Construção</p> <p>Prancha: Planta Baixa</p>
	<p>Endereço: Rua Rudolfo Beutler</p> <p>Município: Lagoa dos Três Cantos - RS</p> <p>Mat. Tereos: 5.165</p>
<p>Proprietário:  Sérgio Antônio Lasch Prefeito Municipal</p>	<p>Resp. Técnico:  André R. Kayser Eng.º Civil CREA 97.581</p>
<p>Escala: 1:125</p> <p>Área: 360,00 m²</p> <p>Data: Junho / 2016</p>	<p>Prancha: A</p> <p>2/3</p>

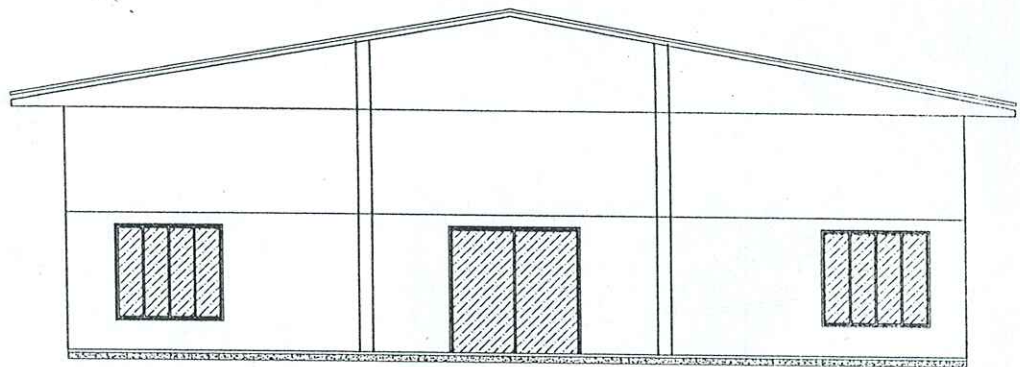


05 CORTE AA'
A = 360,00 m²





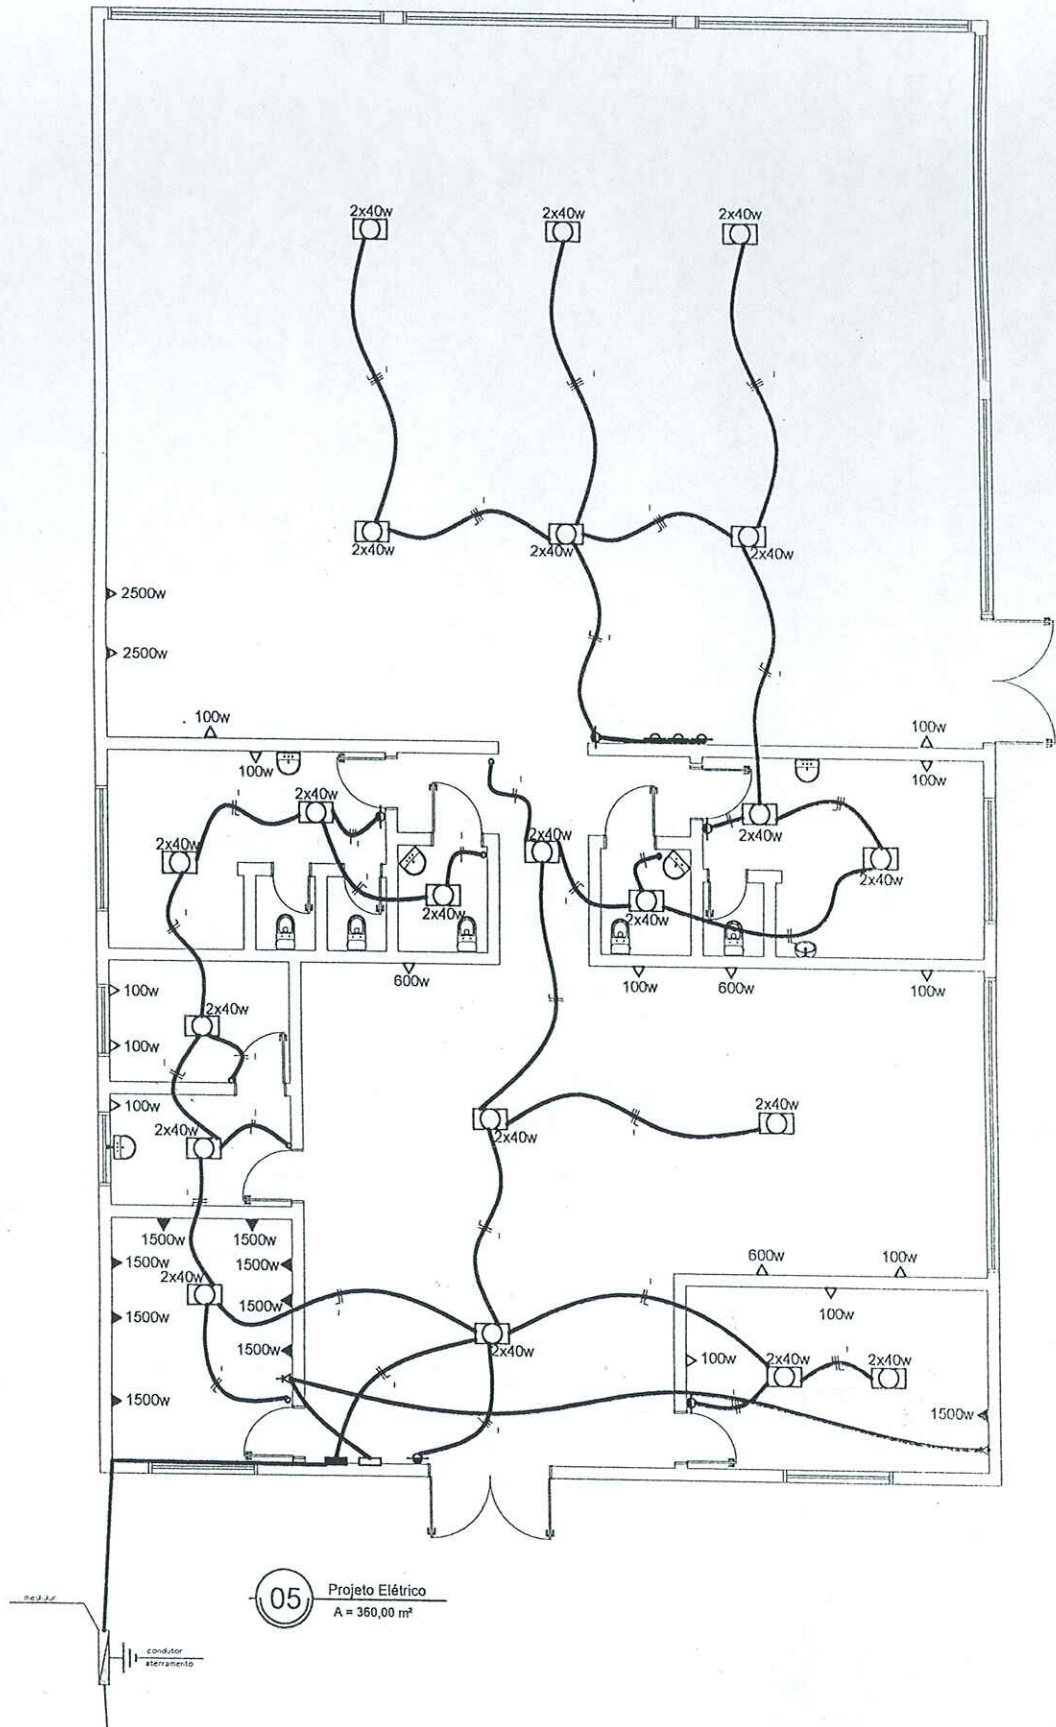

06 FACHADA
A = 360,00 m²

 <p>Lagoa dos Três Cantos PREFEITURA MUNICIPAL</p> <p>Rua Evino Pety Lagoa dos Três Cantos CEP: 99455-000 Fone: (54) 2592-1096</p>		Obra Construção	
		Prancha CORTE FACHADA	
Proprietário  Sérgio Antônio Lasch Prefeito Municipal		Endereço Rua Rudolfo Beutler	
		Município Lagoa dos Três Cantos - RS	
Resp. Téc.  Andréa R. Kayser Eng.ª CREA CREA 97.561		Mat. Técnico 5.185	Escala: 1:125
		Área 360,00 m ²	
		Data Junho / 2016	3/3








05 Projeto Elétrico
A = 360,00 m²




 <p>Lagoa dos Três Cantos PREFEITURA MUNICIPAL</p> <p>Rua Evino Pely Lagoa dos Três Cantos CEP: 99495-000 Fone: (54) 33925083</p>		Obra	
		Construção	
Proprietário		Planta:	
 Sérgio Antônio Lasch Prefeito Municipal		Projeto Elétrico	
		Endereço: Rua Rudolfo Beutler	
 Nilvea R. Kayser Eng.ª Civil CREA 97.581		Município: Lagoa dos Três Cantos - RS	
		Mat. Técnico: 5.185	
Escala:		Planta:	
1:125			
Área:		1/2	
360,00 m ²			
Data:			
Junho / 2016			


QUADRO DE CARGAS

circuito	Lâmpadas			Tomadas		Computador	Climatizador	Watts	disjunt.
	80w	100w	600w	1500W	2500W				
1	21							1680W	10A.
2		12	3					3000W	30A.
3							2	5000W	30A.
4				1				1500W	30A.
5				1				1500W	30A.
6				1				1500W	30A.
7				1				1500W	30A.
8				1				1500W	30A.
9				1				1500W	30A.
							3	1500W	30A.
							Total	18680W	


Legenda

- 
lâmpada fluorescente
- 
tomadas
- 
climatizador
- 
computador
- 
internet

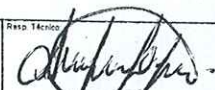
 <p>Lagoa dos Três Cantos PREFEITURA MUNICIPAL</p> <p>Rua Ennio Perry Lagoa dos Três Cantos CEP: 93.620-200 Fone: (51) 3392-1083</p>		Obra Construção	
		Projeto Elétrico	
Endereço: Rua Rudolfo Bevilier		Município: Lagoa dos Três Cantos - RS	
Proprietário:  Sérgio Antônio Lasch Prefeito Municipal		Resp. Técnico:  André R. Kayser Eng.º CIVIL CREA 97.561	
Escala: 1:50		Área: 360,00 m²	
Data: Junho / 2016		Folha: 2/2	

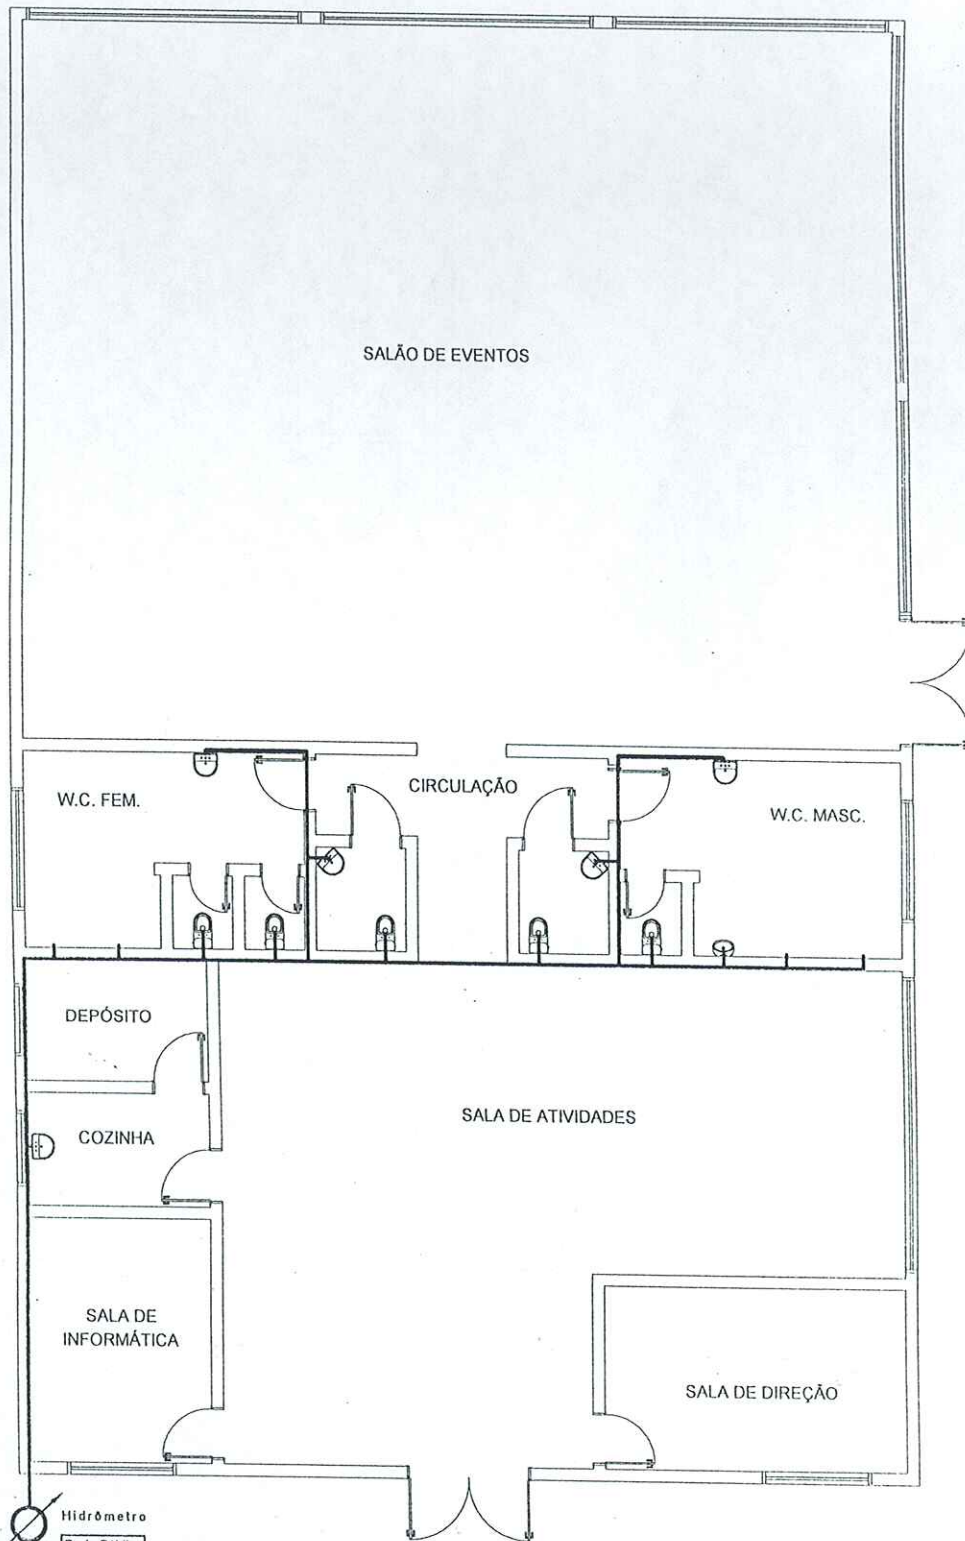





04 **HIDROSSANITÁRIO - ÁGUA**
A = 360,00 m²

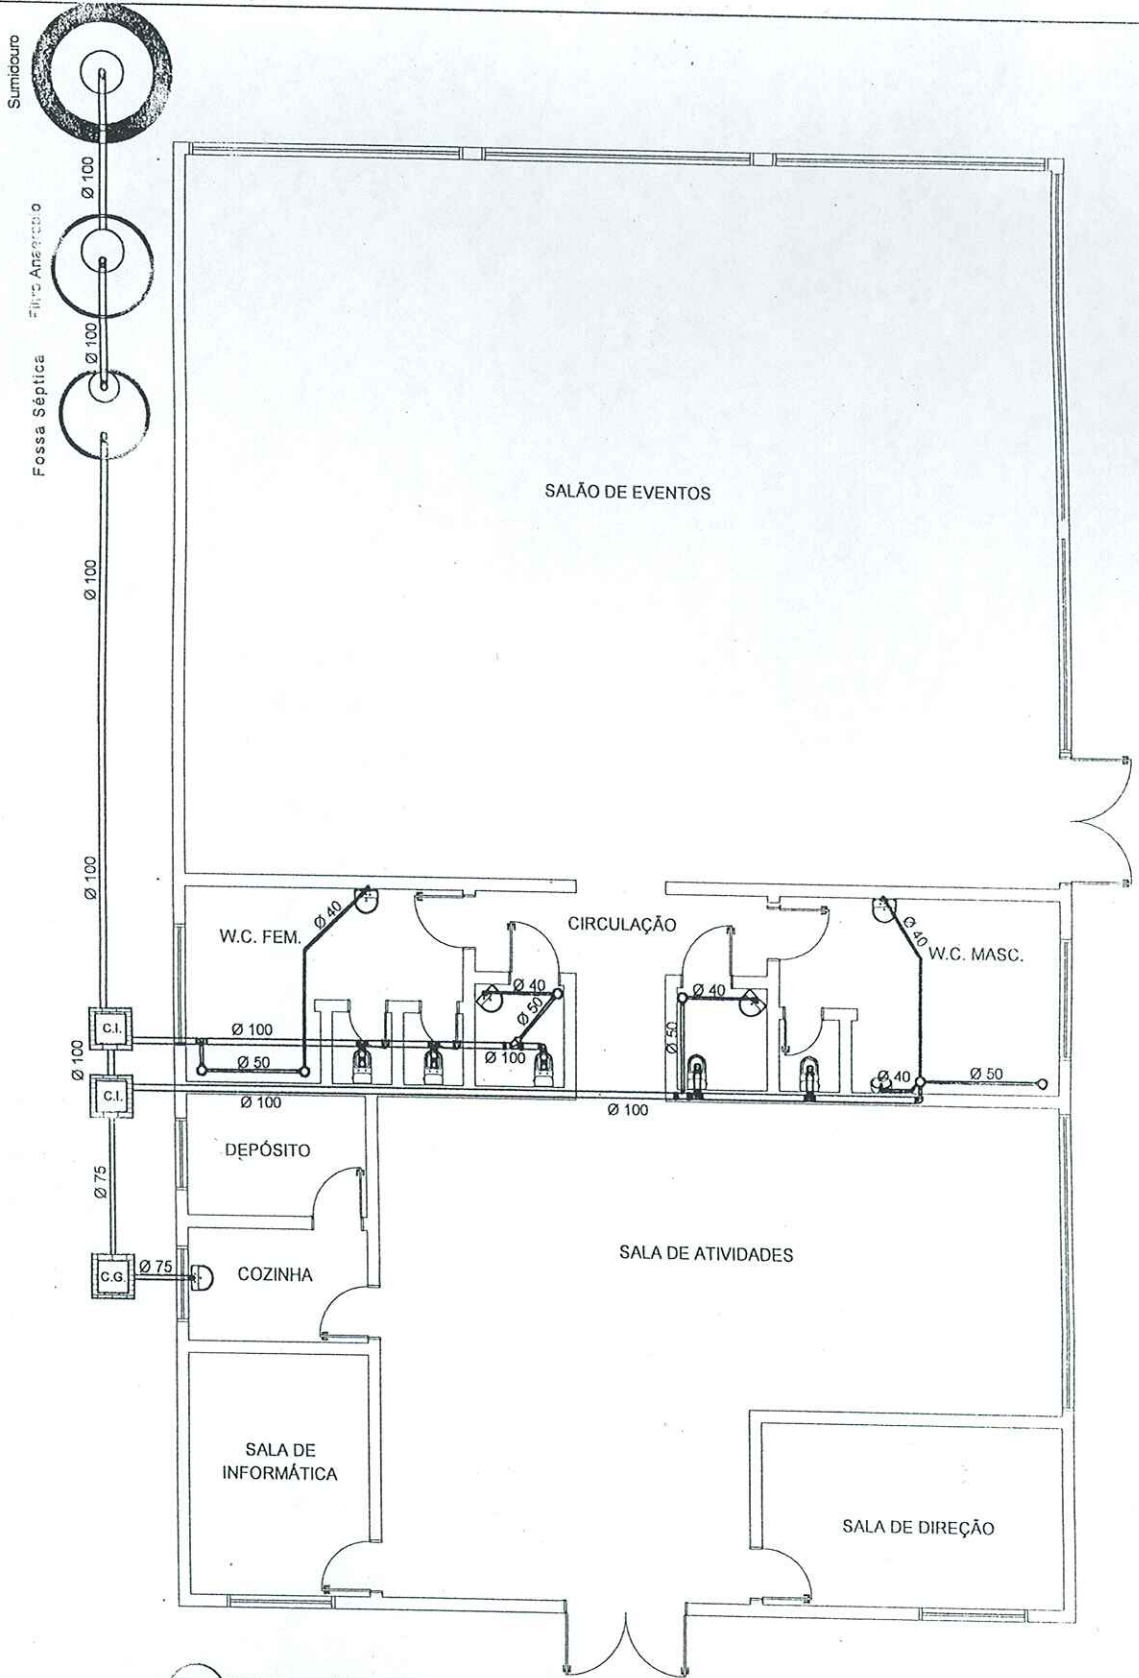
 <p>Lagoa dos Três Cantos PREFEITURA MUNICIPAL</p> <p>Rua Ervino Pety Lagoa dos Três Cantos CEP: 99495-000 Fone: (51) 3392-1083</p>	<p>Obra: Construção</p> <p>Faixa: Projeto Hidrossanitário</p> <p>Endereço: Rua Rudolfo Beutler</p> <p>Município: Lagoa dos Três Cantos - RS</p> <p>Dist. Terreno: S 165</p>
	<p>Proprietário: Sérgio Antônio Lasch Prefeito Municipal</p> <p>Resp. Técnico: Andréa R. Kayser Eng.ª CREA 97.561</p>

2/2




03 **HIDROSSANITÁRIO - ESGOTO**
A = 360,00 m²

 <p>Lagoa dos Três Cantos PREFEITURA MUNICIPAL</p> <p>Rua Enino Pety Lagoa dos Três Cantos CEP: 09495-000</p> <p>Fone: (54) 3392-1063</p>		Obra Construção	
		Prancha Projeto Hidrossanitário	
Endereço Rua Rudolfo Beutler		Município Lagoa dos Três Cantos - RS	
Proprietário:  Sérgio Antônio Lasch Prefeito Municipal		Área Terreno 5.165	
Resp. Técnico:  Eng. Carlos Kayser Eng.ª CREA 07.581		Escala 1:125	
Área 300,00 m²		Prancha: 	
Data Junho / 2016		1/2	

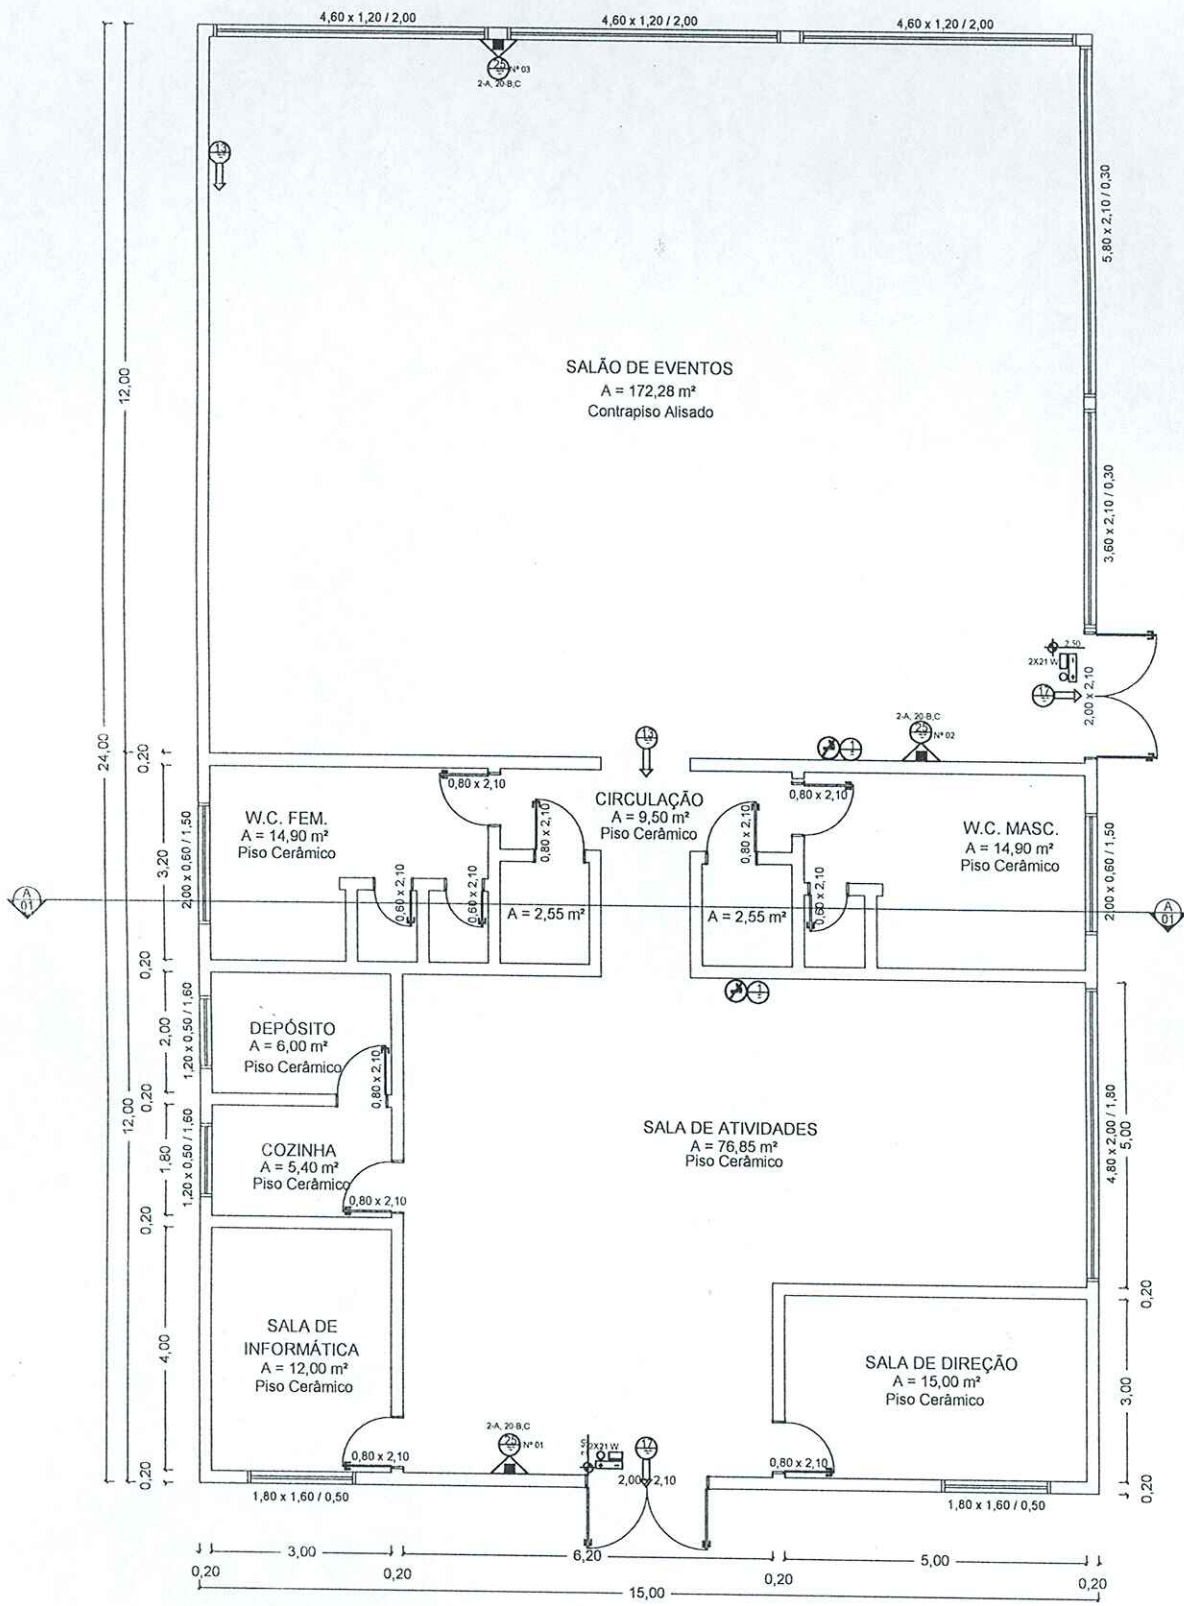


02 PLANTA BAIXA
A = 360,00 m²

 <p>Lagoa dos Três Cantos PREFEITURA MUNICIPAL</p> <p>Rua Ervino Pety Lagoa dos Três Cantos CEP: 99495-000</p> <p>Fone: (54) 3392-1083</p>		Obra	
		Construção	
Prancha		Planta Baixa - PPCI	
Endereço		Rua Rudolfo Beutler	
Município		Lagoa dos Três Cantos - RS	
Mat. Terreno		5.185	
Proprietário	Resp. Técnico	Escala	Prancha
Sérgio Antônio Lasch Prefeito Municipal		1:125	I
		Área	1/2
		360,00 m ²	
		Data	
		Junho / 2016	



CONVENÇÕES (NBR-14100)


	EXTINTOR DE ÁGUA PRESSURIZADA
	EXTINTOR PÓ QUÍMICO
	EXTINTOR PÓ QUÍMICO ABC
	EXTINTOR GAS CARBÔNICO
	PLACA SAÍDA DE EMERGÊNCIA COM ILUMINAÇÃO
	PLACA INDIC. ROTA DE SAÍDA
	BLOCO AUTÔN. DE ILUMINAÇÃO DE EMERGÊNCIA 2x 21w
	Q. DE COMANDO AUTOM. BOMBA
	BOMBA DE RECALQUE
	SIRENE ALARME INCÊNDIO
	SIRENE FUNCIONAMENTO HIDRÁULICO
	CENTRAL DE ALARME DE INCÊNDIO
	ACIONADOR ALARME INCÊNDIO
	REGISTRO DE GAVETA
	VASO DE PRESSÃO
	HIDRANTE SIMPLES COM MANGOTINHO
	HIDRANTE DUPLO
	ACIONADOR DE BOMBA DE INCÊNDIO (BOTOEIRA TIPO LIGA/DESL)
	HIDRANTE DUPLO COM MANGOTINHO
	PLACA "PROIBIDO FUMAR"
	PLACA "PERIGO INFLAMÁVEL"
	ROTA DE FUGA - DIREÇÃO A SEGUIR
	ROTA DE FUGA - SAÍDA FINAL
	ESCADA SENTIDO DE SAÍDA
	BLOCO AUTÔN. DE ILUMINAÇÃO
	PROIBIDO FUMAR
	RISCO DE CHOQUE ELÉTRICO
	SENTIDO DA ROTA DE SAÍDA DE EMERGÊNCIA
	ESCADA DE EMERGÊNCIA
	SAÍDA DE EMERGÊNCIA
	EXTINTOR DE INCÊNDIO
	TUBULAÇÃO DE REDE HIDRANTE AÉREA
	PAREDE CORTA FOGO
	PONTO DE ILUMINAÇÃO EMERG. 2x8 W
	VALVULA DE RETENÇÃO (VR);
	REGISTRO DE PASSEIO
	EXTINTOR PÓ QUÍMICO 50kg
	PLACA SAÍDA DE EMERGÊNCIA
	PLACA DE PAVIMENTO
	PLACA DE PAVIMENTO
	PORTA CORTA FOGO (MANTENHA FECHADA)
	PERIGO INFLAMÁVEL
	BARRA ANTIPÂNICO
	LUZ INTERMITENTE (ACIONA JUNTO COM A BOMBA E ALARME DA BOMBA)
	FAROLETE DUAS LÂMPADAS
	DETECTOR DE FUMAÇA LINEAR
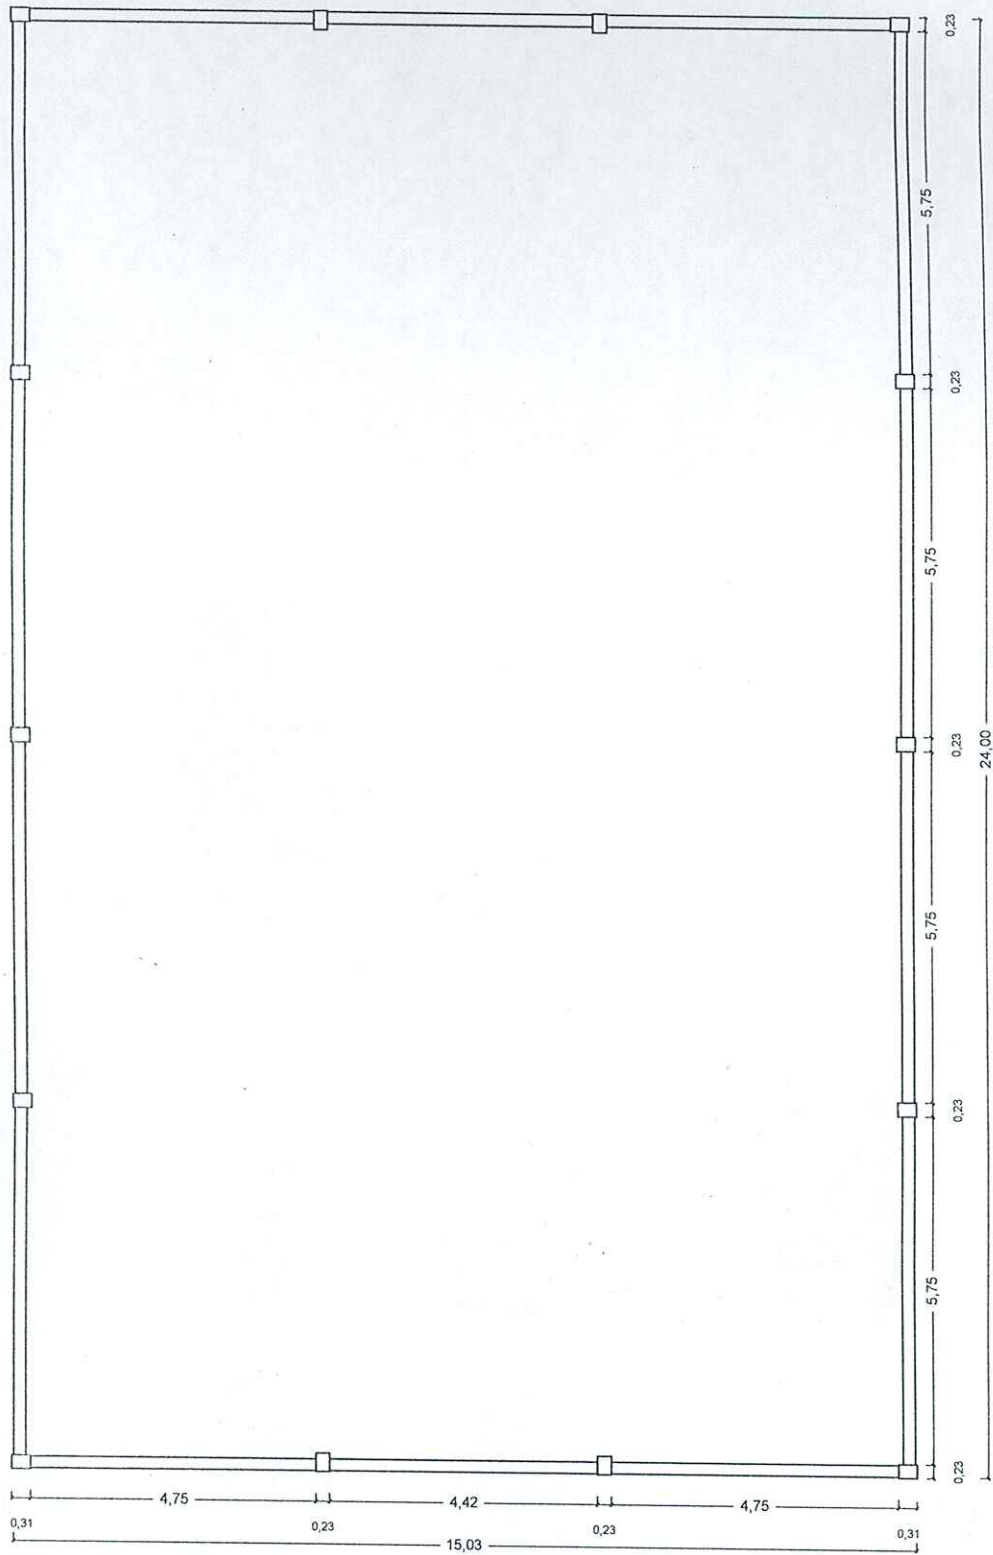
<p>Lagoa dos Três Cantos PREFEITURA MUNICIPAL</p> <p>Rua Evino Pery Lagoa dos Três Cantos CEP: 92455-000</p> <p>Fone: (54) 3392-1083</p>	<p>Obra</p> <p>Construção</p>
	<p>Prancha</p> <p>Quadro de Cargas - PPCI</p>
<p>Endereço</p> <p>Rua Rudolfo Beutler</p>	<p>Município</p> <p>Lagoa dos Três Cantos - RS</p>
<p>Proprietário</p> <p>Sérgio Antônio Lasch Prefeito Municipal</p>	<p>Mat. Terreno</p> <p>5.185</p>
<p>Resp. Técnico</p>	<p>Escala</p> <p>Indefinida</p> <p>Área</p> <p>360,00 m²</p> <p>Data</p> <p>Junho / 2016</p>
	<p>Prancha:</p> <p>I</p> <p>2/2</p>



09 PLANTA BAIXA
A = 360,00 m²

 <p>Lagoa dos Três Cantos PREFEITURA MUNICIPAL</p> <p>Rua Ervino Pety Lagoa dos Três Cantos CEP: 99495-000</p> <p>Fone: (54) 3392-1083</p>		Obra: Construção	
		Prancha: PLANTA BAIXA	
Endereço: Rua Rudolfo Beutler		Município: Lagoa dos Três Cantos - RS	
Mat. Terreno: 5.185		Escala: 1:125	
Proprietário: Sérgio Antônio Lasch Prefeito Municipal		Resp. Técnico:  Antônio R. Kayser Eng.º Civil CREA 97.561	
		Área: 360,00 m ²	
		Data: Junho / 2016	
		Prancha: E 1/4	

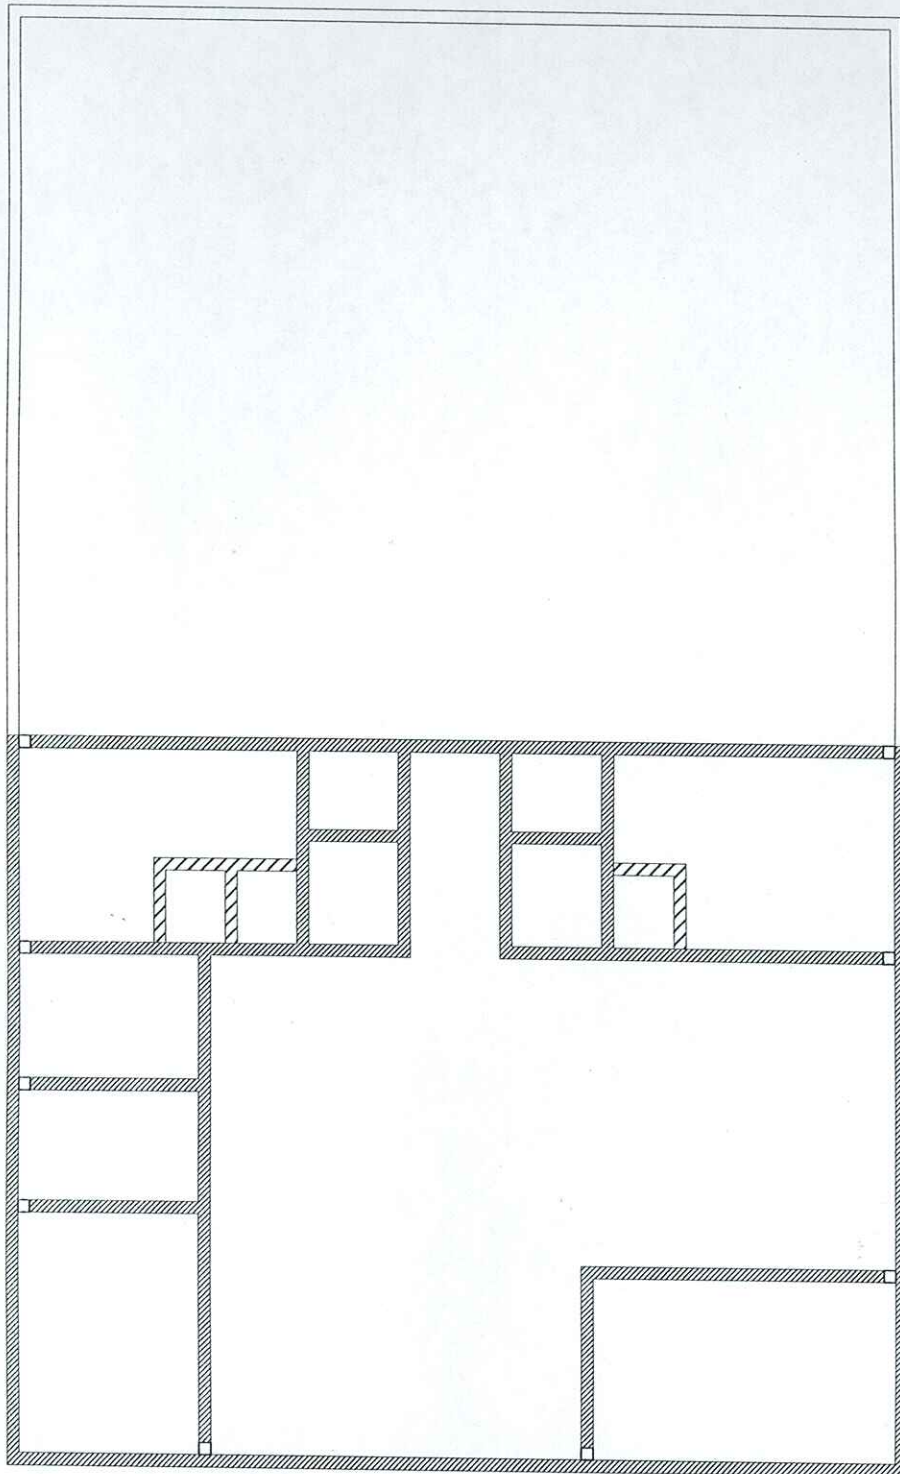


08 VIGAS E PILARES
A = 360,00 m²

LEGENDA - CINTAS


- C1
- C2
- PILAR

Lagoa dos Três Cantos PREFEITURA MUNICIPAL		Obra: Construção	
Rua Ervino Patry Lagoa dos Três Cantos CEP: 99495-000 Fone: (54) 3392-1083		Prancha: VIGAS PILARES	
		Endereço: Rua Rudolfo Beutler	
		Município: Lagoa dos Três Cantos - RS	
		Mat. Técnico: 5.185	
Proprietário: Sérgio Antônio Lasch Prefeito Municipal		Resp. Técnico: André R. Wäyser Eng.º Civil CREA 97.581	
		Escala: 1:125	Prancha: E
		Área: 360,00 m ²	2/4
		Data: Junho / 2016	


PILARES

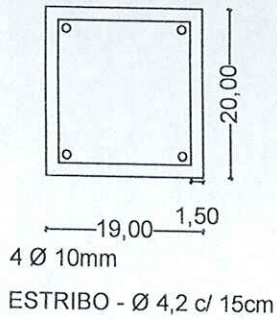

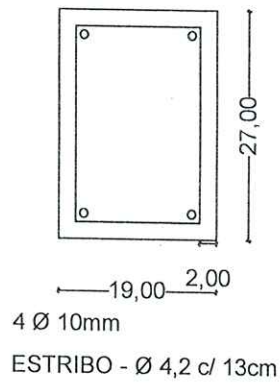


VIGAS DE FUNDAÇÃO

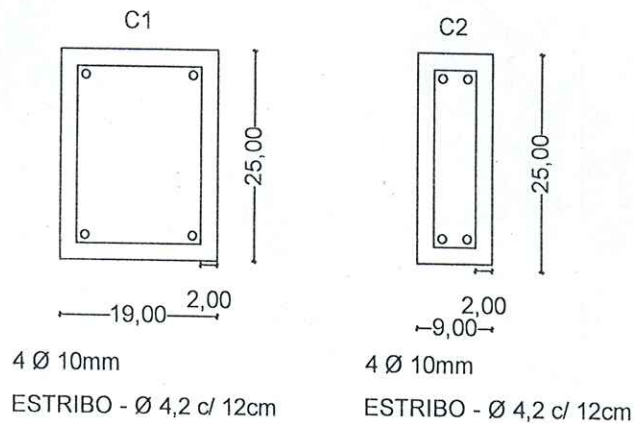

CINTAS DE AMARRAÇÃO



 <p>Lagoa dos Três Cantos PREFEITURA MUNICIPAL</p> <p>Rua Ervino Petry Lagoa dos Três Cantos CEP: 99495-000</p> <p>Fone: (54) 3392-1083</p>		Obra Construção	
		Prancha VIGAS PILARES	
Proprietário Sérgio Antônio Lasch Prefeito Municipal		Endereço Rua Rudolfo Beutler	
		Município Lagoa dos Três Cantos - RS	
Resp. Técnico  Andréa F. Kayser Eng. Civil CREA 97.561		Mat. Terreno 5.185	
		Escala INDEFINIDA	Prancha: E
		Área 360,00 m ²	3/4
		Data Junho / 2016	

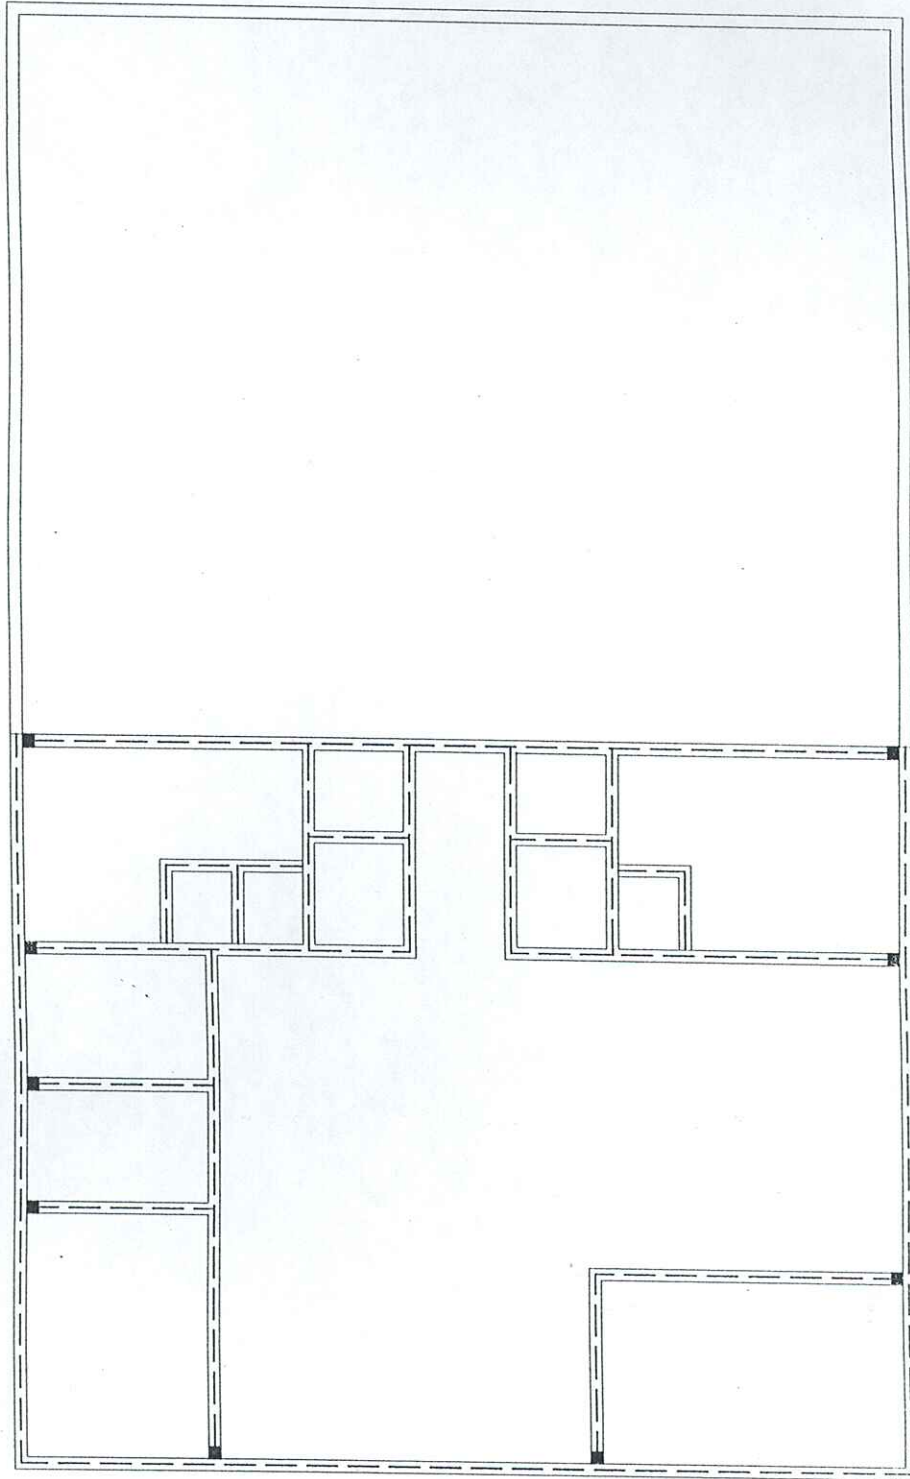




10

VIGAS E PILARES
A = 360,00 m²

LEGENDA

VIGAS DE FUNDAÇÃO 

PILAR 

 <p>Lagoa dos Três Cantos PREFEITURA MUNICIPAL</p> <p>Rua Ervino Pety Lagoa dos Três Cantos CEP: 99495-000 Fone: (54) 3382-1083</p>		<p>Obra: Construção</p>	
		<p>Planta: VIGAS DE FUNDAÇÃO</p>	
<p>Proprietário: </p> <p>Sérgio Antônio Lasch Prefeito Municipal</p>		<p>Endereço: Rua Rudolfo Reuter</p> <p>Município: Lagoa dos Três Cantos - RS</p> <p>Mat. Terreno: 5.185</p>	
<p>Resp. Técnico: </p> <p>Eng.º Cláudio Kayser CREA 97.581</p>		<p>Escala: 1:125</p> <p>Área: 360,00 m²</p> <p>Data: Junho / 2016</p>	<p>Planta: 4/4</p>