

LEGENDA

- Ponto de luz incandescente no teto
- Ponto de luz fluorescente na parede
- Eletroduto que desce
- Eletroduto que sobe
- Ponto de tomada
- Centro de distribuição
- Condutor fase
- Condutor neutro
- Condutor retorno
- Condutor terra

CIRCUITO (nº)	LÂMPADAS (W)	TOMADAS (W)	TOTAL (W)	CORRENTE (A)	PROTEÇÃO			CONDUTOR (Ø mm²)	TERRA (Ø mm²)	EQUILIBRIO DE FASES
					TIPO	NÚMERO DE POLOS	CORRENTE NOMINAL			
1	1120		1120	5,09	DTM	1	20	2 Ø 2,5		R
2	580		580	2,63	DTM	1	10	2 Ø 1,5		R
3		600	600	2,72	DTM	1	15	2 Ø 2,5	1 Ø 2,5	R
4		1000	1000	4,54	DTM	1	20	2 Ø 4,0	1 Ø 4,0	S
5		600	600	2,72	DTM	1	15	2 Ø 2,5	1 Ø 2,5	S
CARGA PREVISTA			3900	45,27	DR	1	60	2 Ø 10,0	1 Ø 10,0	RS

02 QUADRO DE CARGAS

Lagoa dos Três Cantos
PREFEITURA MUNICIPAL

Rua Ervino Petry
Lagoa dos Tres Cantos - RS
CEP: 99495-000

Fone: (54) 3392-1083

Obra: Infraestrutura esportiva

Prancha: Projeto Eletrico

Endereço: Rua Ervino Petry

Município: Lagoa dos Tres Cantos - RS

Mat. Terreno: 5.242

Proprietário: Sergio Antonio Lasch
Prefeito Municipal


Resp. Técnico: César Dobler Fink
Engº Civil e Seg do Trabalho
CREA RS123162D

Escala: 1:00

Área: 66,00 m²

Data: Dez / 2021

Prancha: **E**
1/1

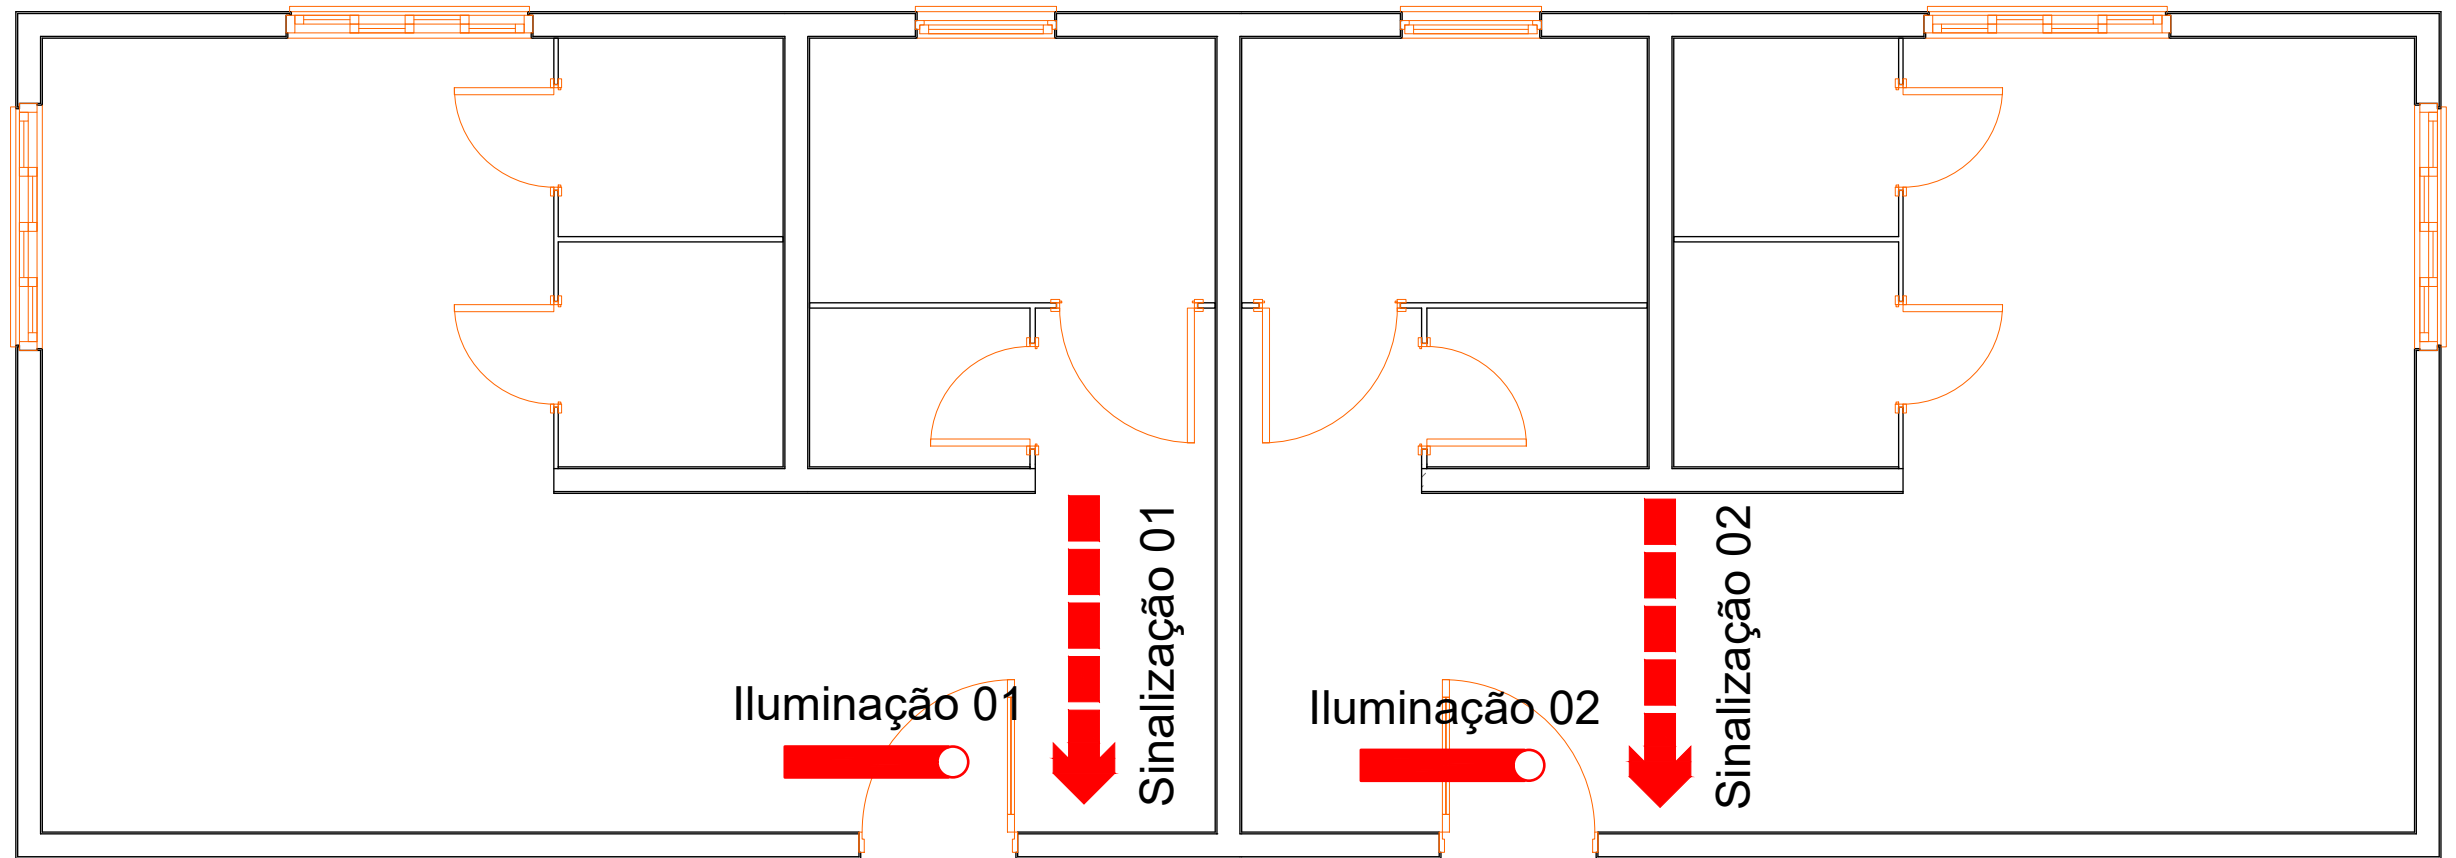


01
Po 4kg









- | | | | |
|--|---|--|--|
| | Ponto de iluminação de emergência de alta capacidade - BL auton 2x55W - Balizador | | Reservatório subterrâneo |
| | Bloco autônomo de iluminação de emergência comum - BL auton 2x8W | | Registro de Recalque |
| | Extintor portátil de pó tipo ABC | | Avisador Sonoro hmin=2,20m |
| | Mangotinho | | Acionador Manual hmin=0,90 e hmáx= 1,35m |
| | Tubo aço sistema de hidrantes | | Bateria do sistema de detecção - Alarme |
| | Barra antipânico | | Central de Detecção - Alarme |
| | Indicativo de saída | | Proibido Fumar |
| | Indicativo de fuga - direção a sair | | |
| | Hidrante | | |


h=10cm acima da porta
30x15/10cm
SAÍDA
30x15/180cm
h=180cm acima do piso

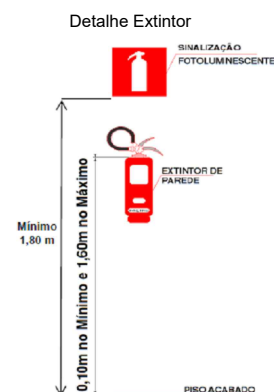


<h2 style="text-align: center;">Lagoa dos Três Cantos</h2> <p style="text-align: center;">PREFEITURA MUNICIPAL</p> <p>Rua Ervino Petry Lagoa dos Tres Cantos - RS CEP: 99495-000</p> <p>Fone: (54) 3392-1083</p>		Obra:	Infraestrutura esportiva
		Prancha:	PPCI
		Endereço:	Rua Ervino Petry
		Município:	Lagoa dos Tres Cantos - RS
		Mat. Terreno:	5.242
Proprietário:	Resp. Técnico:	Escala:	1:00
Sergio Antonio Lasch Prefeito Municipal	 César Dobler Fink Engº Civil e Seg do Trabalho CREA RS123162D	Área:	66,00 m²
		Data:	Dez / 2021
		E 1/1	

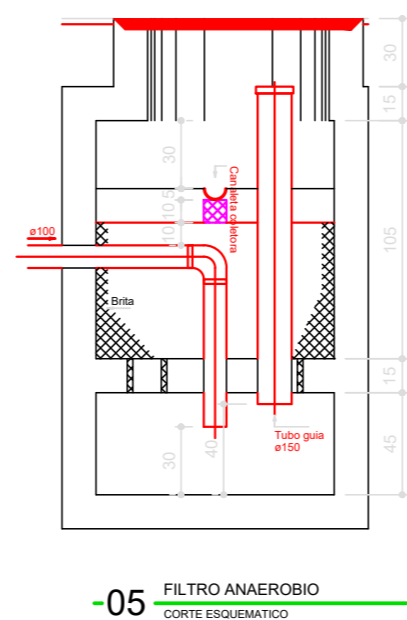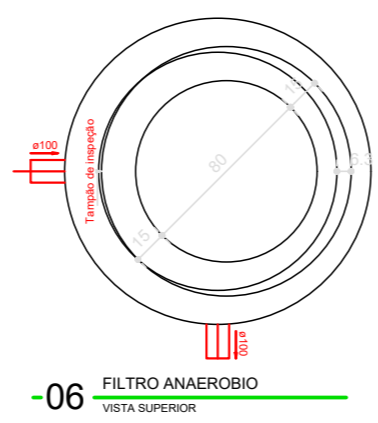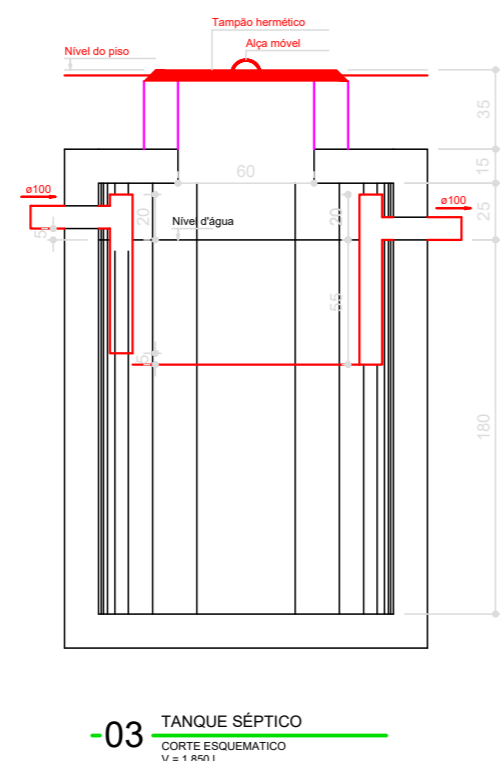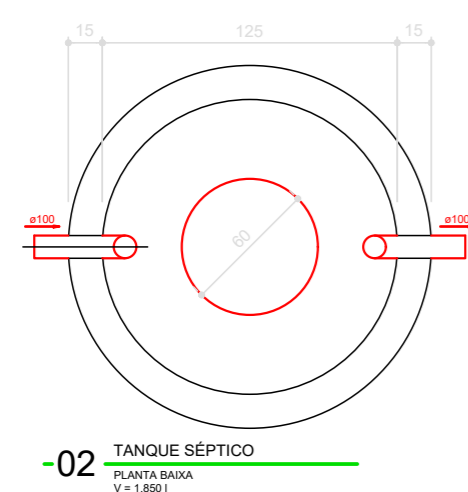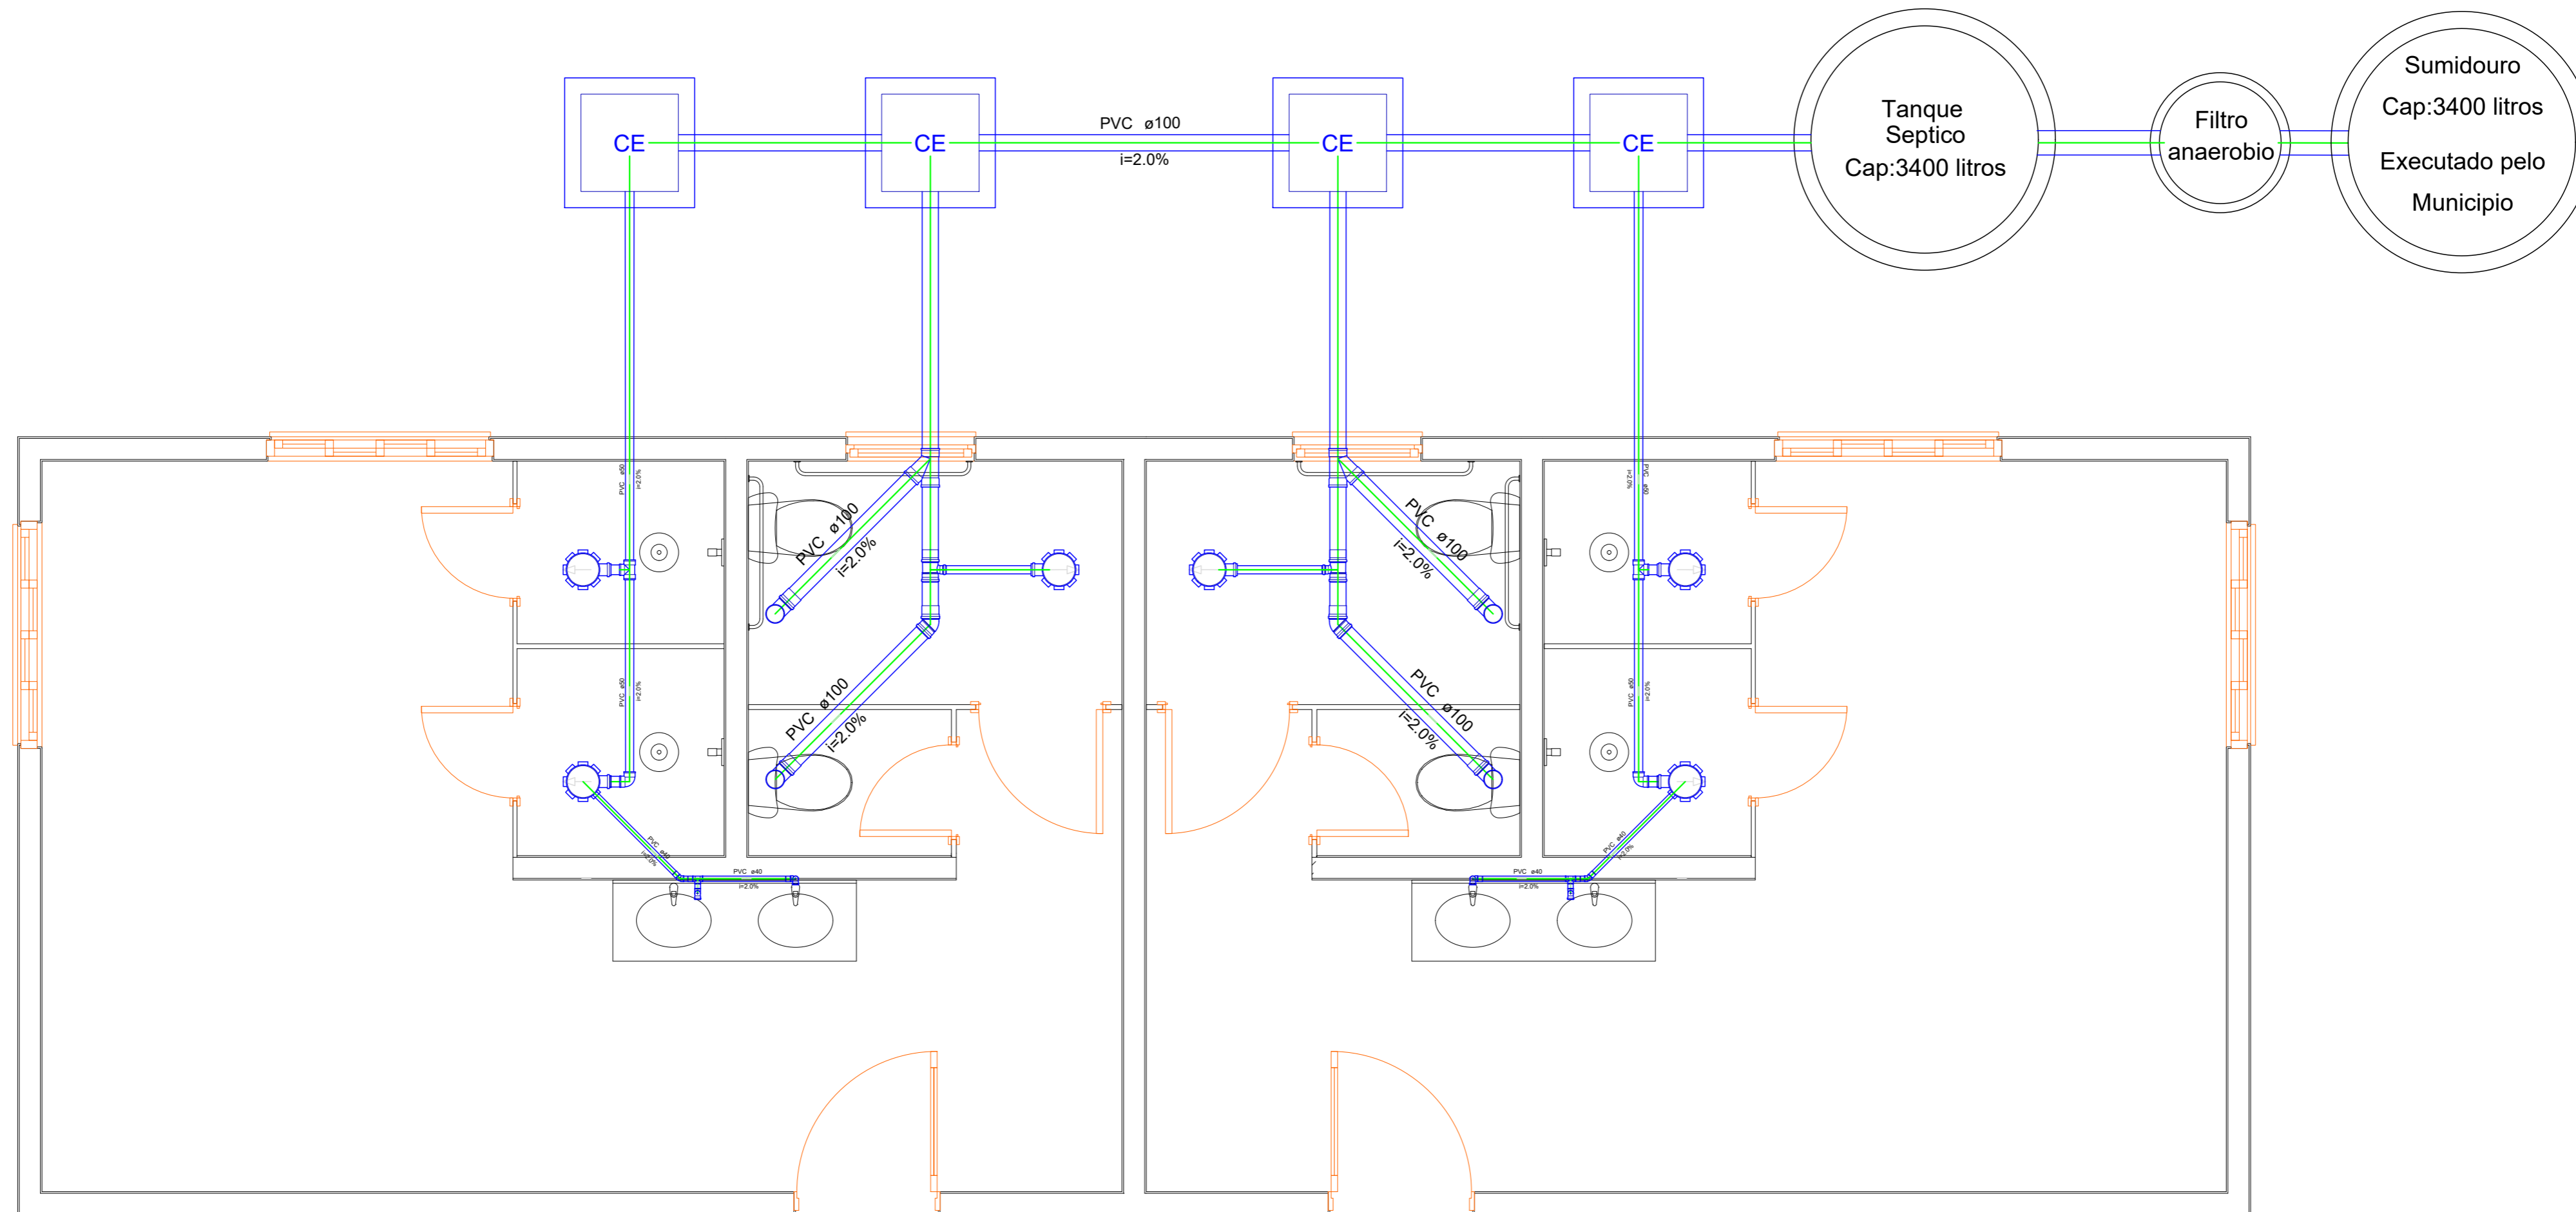


 <p>Lagoa dos Três Cantos PREFEITURA MUNICIPAL</p> <p>Rua Ervino Petry Lagoa dos Tres Cantos - RS CEP: 99495-000</p> <p>Fone: (54) 3392-1083</p>	Obra:	Infraestrutura esportiva	
	Prancha:	Projeto Hidrossanitario	
	Endereço:	Rua Ervino Petry	
	Município:	Lagoa dos Tres Cantos - RS	
Mat. Terreno:	5.242		
Proprietário:	Sergio Antonio Lasch Prefeito Municipal	Resp. Técnico:	CÉSAR DOBLER Engº CIVIL e Seg do Trabalho CREA RS123162D
Escala:	1:00	Prancha:	H
Área:	66,00 m ²		1/1
Data:	Dez / 2021		

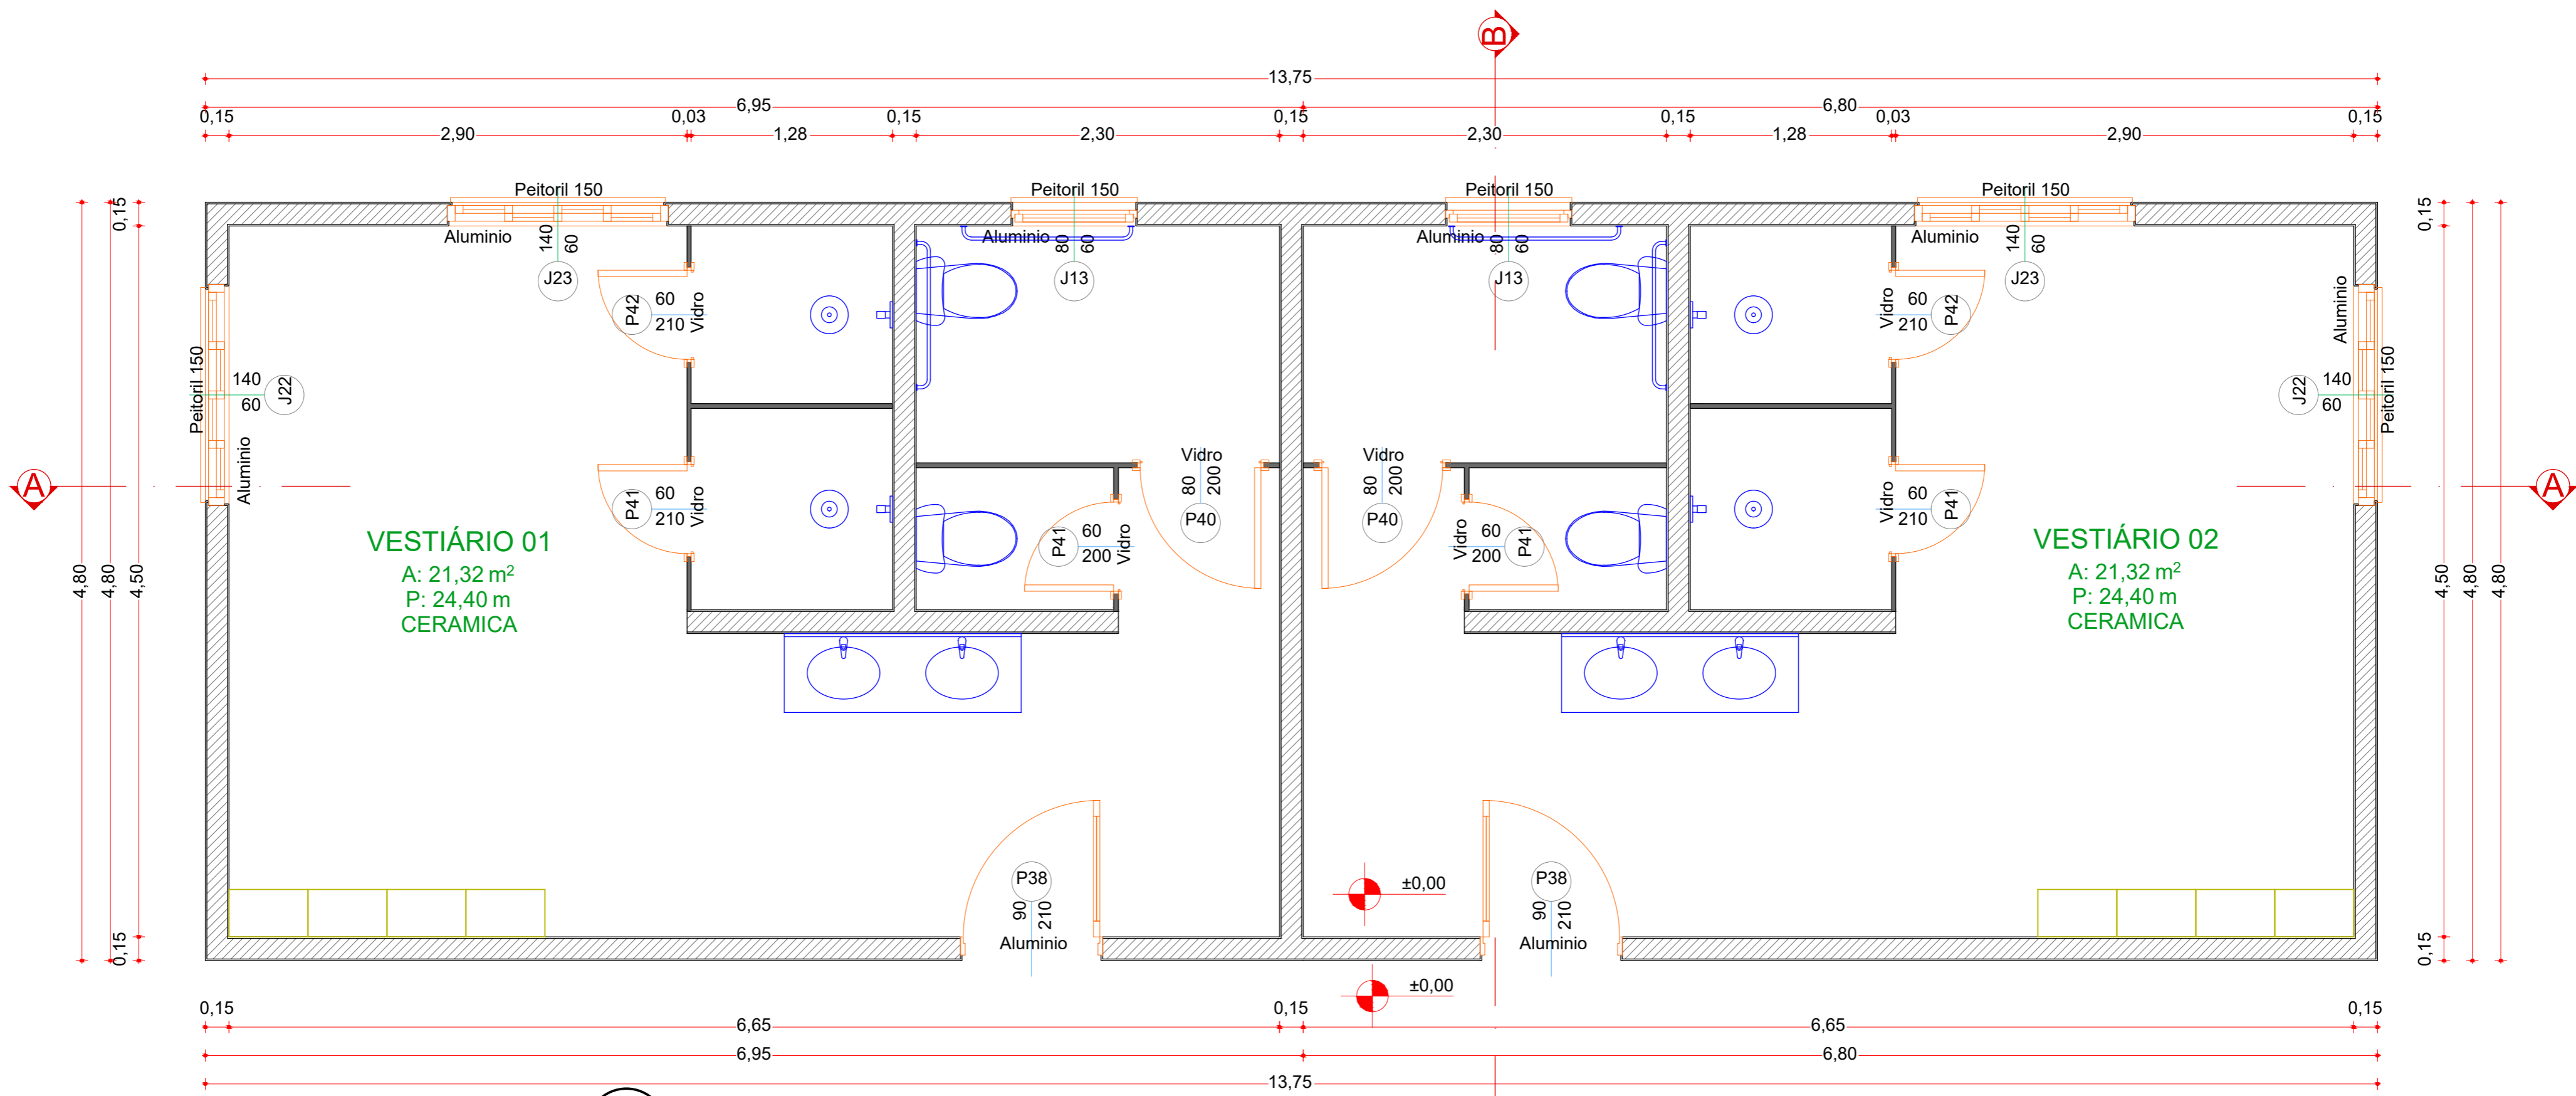


01 PLANTA BAIXA

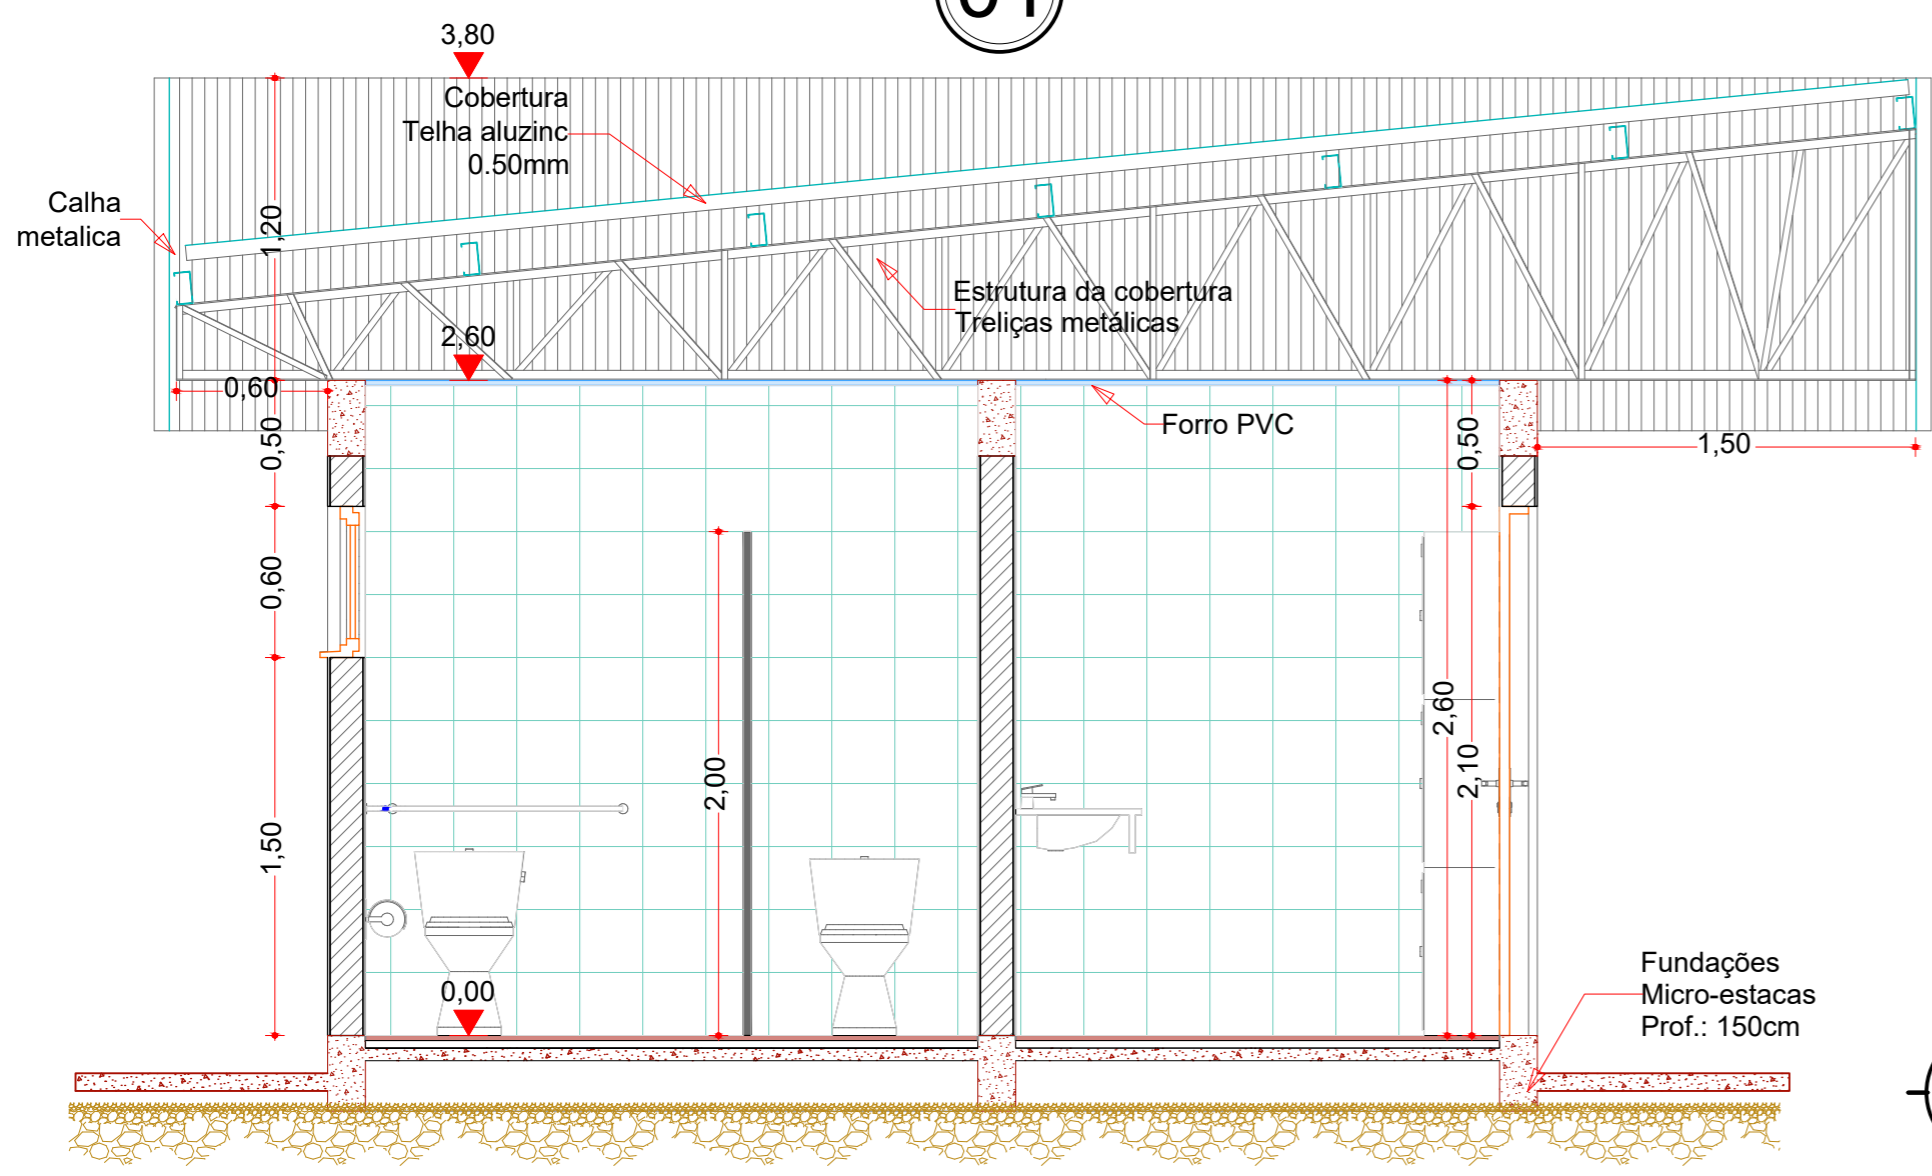


02 CORTE AA'


 <p>Lagoa dos Três Cantos PREFEITURA MUNICIPAL</p> <p>Rua Ervino Petry Lagoa dos Três Cantos - RS CEP: 99495-000</p> <p>Fone: (54) 3392-1083</p>	Obra: Infraestrutura esportiva	
	Prancha: Planta Baixa Corte AA'	
Proprietário: Sergio Antonio Lasch Prefeito Municipal	Endereço: Rua Ervino Petry	
	Município: Lagoa dos Três Cantos - RS	
Resp. Técnico: CESAR DOBLER FINK/912266-51020 Assinado de forma digital por CESAR DOBLER FINK/912266-51020 Data: 2021.12.14 10:58:44 -03'00' César Dobler Fink Engº Civil e Seg do Trabalho CREA RS123162D	Mat. Terreno: 5.242	
	Escala: 1:00	
Área: 66,00 m ²		A 1/2
Data: Dez / 2021		


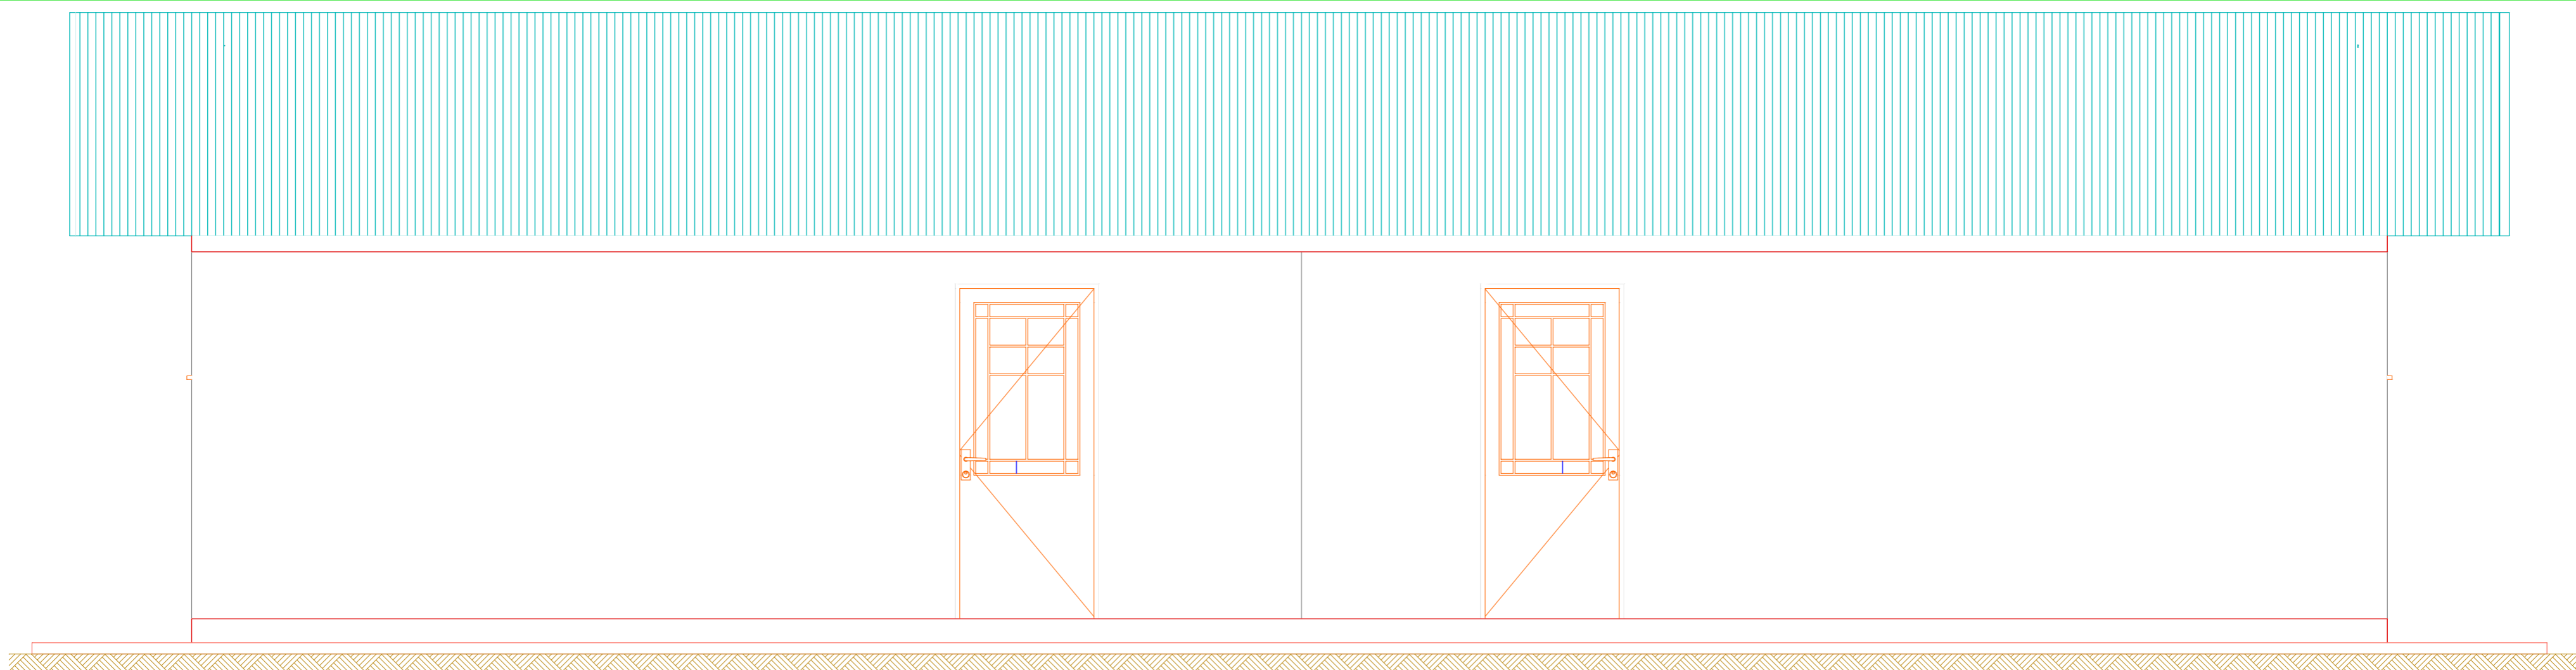



03 FACHADA

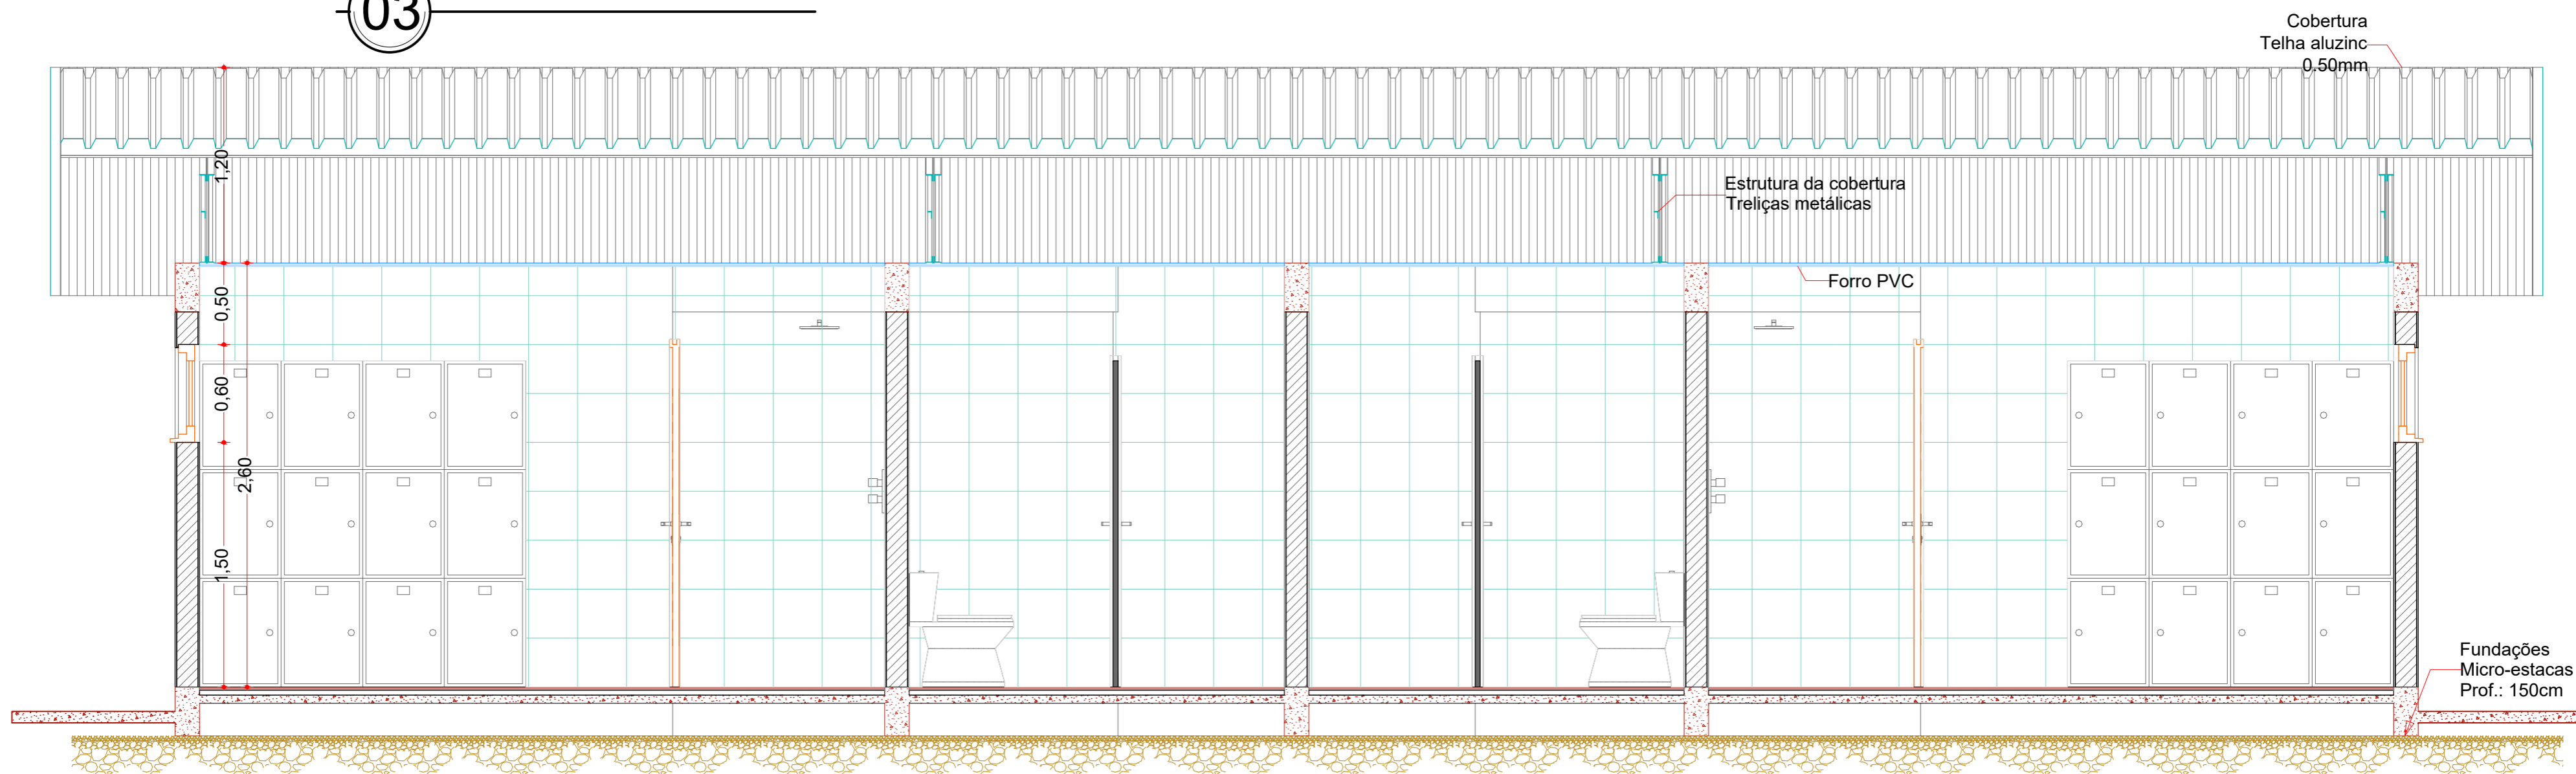

04 CORTE BB'

 <p>Lagoa dos Três Cantos PREFEITURA MUNICIPAL</p> <p>Rua Ervino Petry Lagoa dos Tres Cantos - RS CEP: 99495-000 Fone: (54) 3392-1083</p>	<p>Obra: Infraestrutura esportiva</p>	
	<p>Prancha: Planta Baixa Corte AA'</p>	
<p>Proprietário: Sergio Antonio Lasch Prefeito Municipal</p>	<p>Resp. Técnico: CESAR DOBLER Assinado de forma digital por CESAR DOBLER FINK9122651020 020 César Dobler Fink Engº Civil e Seg do Trabalho CREA RS123162D</p>	<p>Endereço: Rua Ervino Petry</p>
		<p>Município: Lagoa dos Tres Cantos - RS</p>
<p>Mat. Terreno: 5.242</p>		<p>Escala: 1:00</p>
<p>Área: 66,00 m²</p>		<p>Prancha: A 2/2</p>
<p>Data: Dez / 2021</p>		

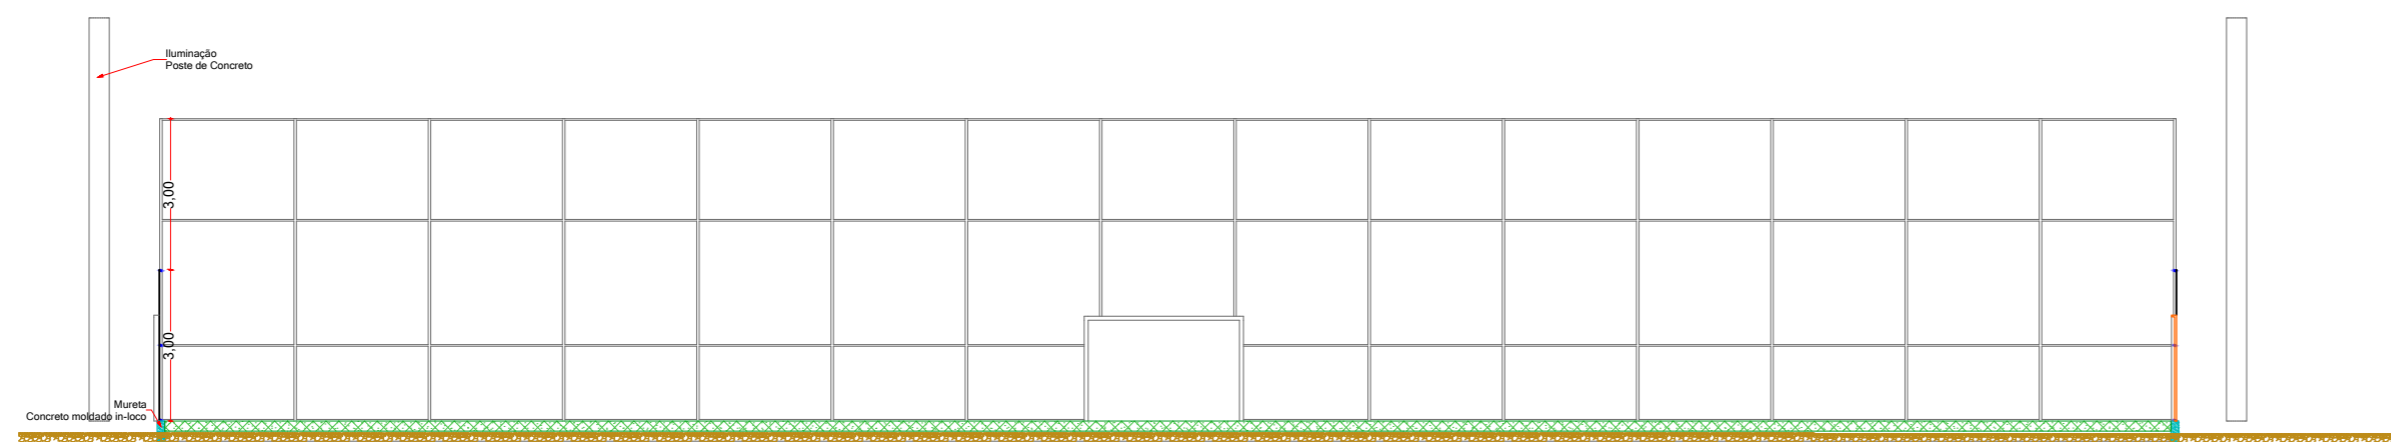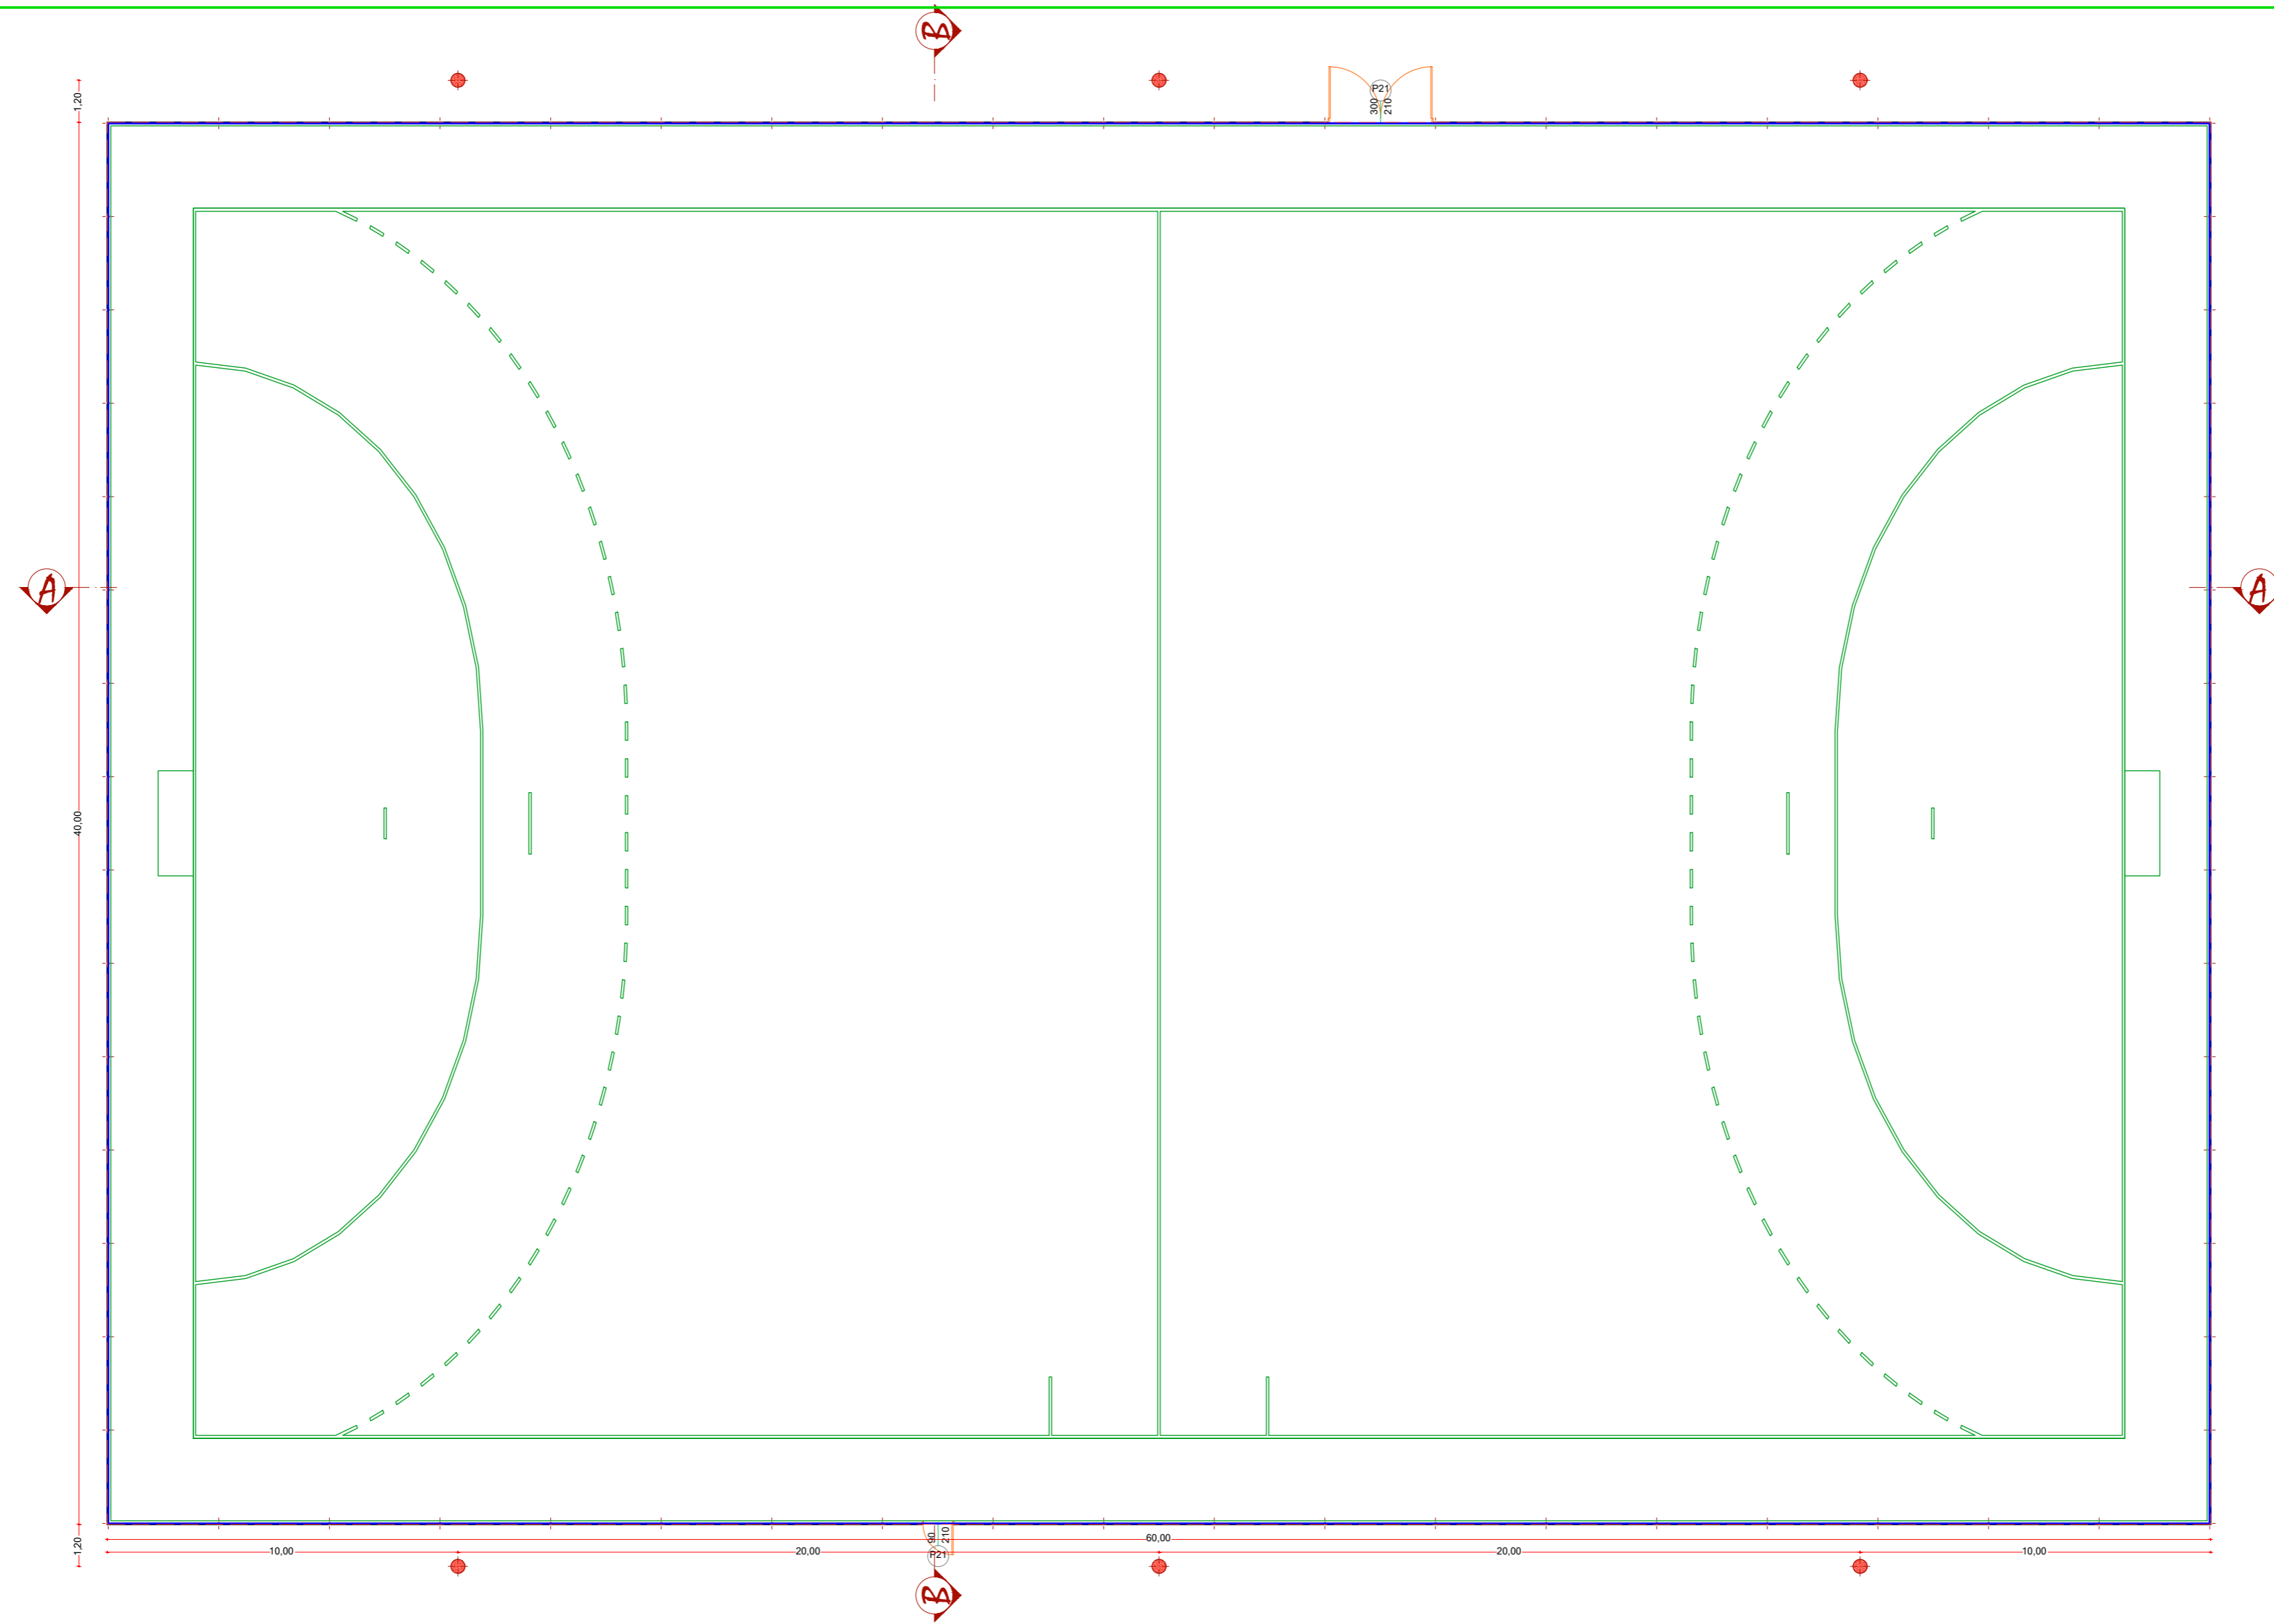

 <h2 style="text-align: center;">Lagoa dos Três Cantos</h2> <p style="text-align: center;">PREFEITURA MUNICIPAL</p> <p>Rua Ervino Petry Lagoa dos Três Cantos - RS CEP: 99495-000 Fone: (54) 3392-1083</p>		Obra: Implantação de campo de futebol	
		Prancha: Planta Baixa Corte AA'	
Proprietário: Sergio Antonio Lasch Prefeito Municipal		Resp. Técnico: César Dobler Fink Engº Civil e Seg do Trabalho CREA RS123162D	
Endereço: Rua Ervino Petry		Município: Lagoa dos Três Cantos - RS	
Escala: 1:00		Prancha: P 2/2	
Área: 2.400,00 m ²		Data: Dez / 2021	

