




Planta Baixa
Escala -1/100



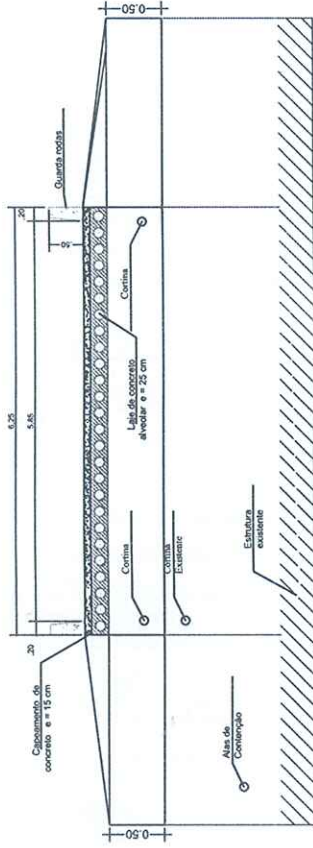



Corte BB'
Escala -1/100

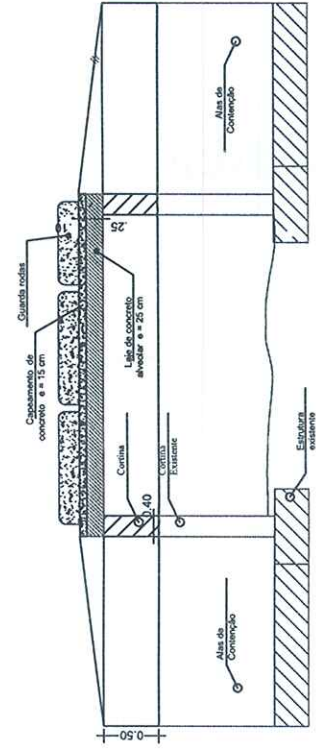

Corte AA
Escala -1/100

		Resforma de Pontilhão Planta Baixa Cortes	
Rua Ervino Frey Lagoa dos Três Cantos - RS CEP: 99495-000 Fone: (54) 3392-1083		Entropo: Lagoa dos Três Cantos - RS Município: Lagoa dos Três Cantos - RS Coordenadas: 28°34'38.94"S e 52°54'35.18"O	
Proprietário: César Dobler Fink Eng. Civil e Eng. de Trabalho CREA: RS121820		Escala: 1:00 Área: 26,88 m ² Data: Dezembro / 2022	
Resp. Técnico: César Dobler Fink FINK:912266510 20 CNIB: 7032.04.04.1.55304 -03107		Prancha: P 1/1	

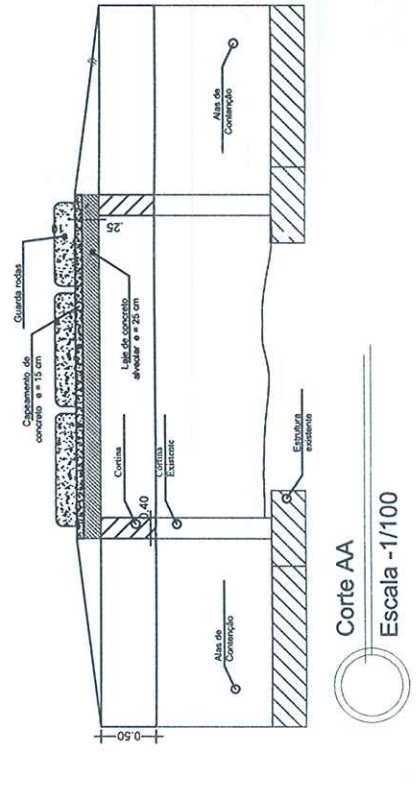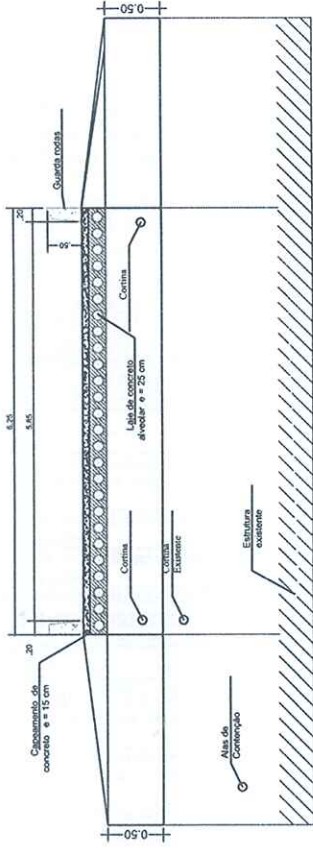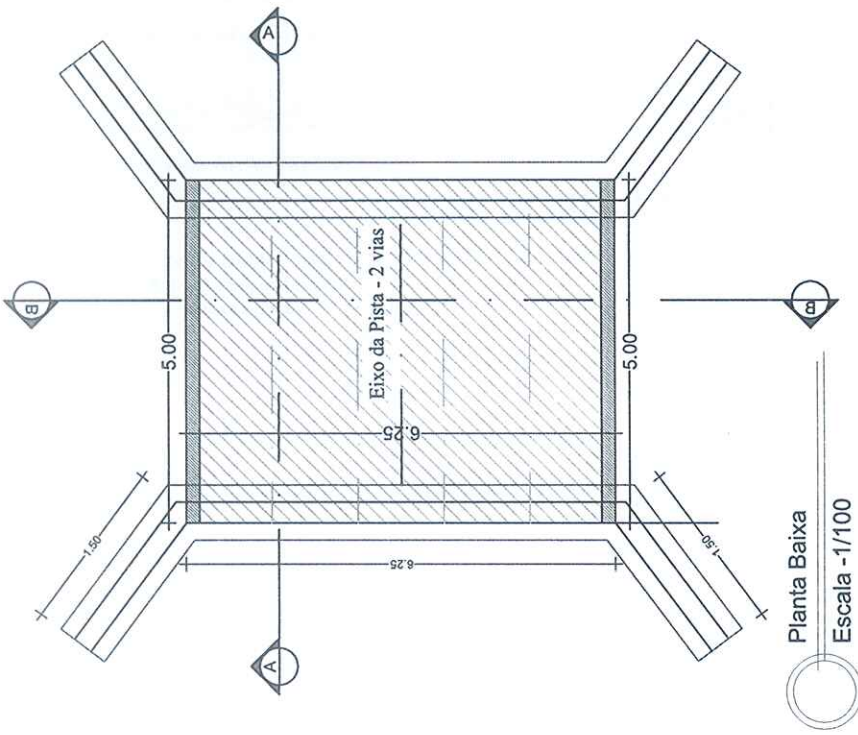

 <p>Lagoa dos Três Cantos PREFEITURA MUNICIPAL</p>		<p>Resp. Técnico: CESAR DOBLER Assinado de forma digital por CESAR DOBLER FUNK:91226651020 CPF: 91226651020 Data: 2023.04.04 15:55:35 -03'00'</p>	
<p>Rua Ervino Peley Lagoa dos Três Cantos - RS CEP: 91405-000 Fone: (51) 3382-1033</p>		<p>Proprietário: Sergio Antonio Lasch Prefeito Municipal</p>	
<p>Obra: Resforma de Pontilhão</p>		<p>Prancha: 1:00</p>	
<p>Planta Baixa</p>		<p>Área: 31,25 m²</p>	
<p>Cortes</p>		<p>Data: Dezembro / 2022</p>	
<p>Endeço: Linha Glória - Ogeniza</p>		<p>Prancha: P</p>	
<p>Município: Lagoa dos Três Cantos - RS</p>		<p>1/1</p>	
<p>Coordenadas: 28°34'3,87"S e 52°46'38,64"O</p>			