



**02 PLANTA BAIXA**  
Rua Pastor Osvaldo Atkinson  
A (Pavimento): 500,00 m<sup>2</sup>  
A (Calçadas): 200,00 m<sup>2</sup>

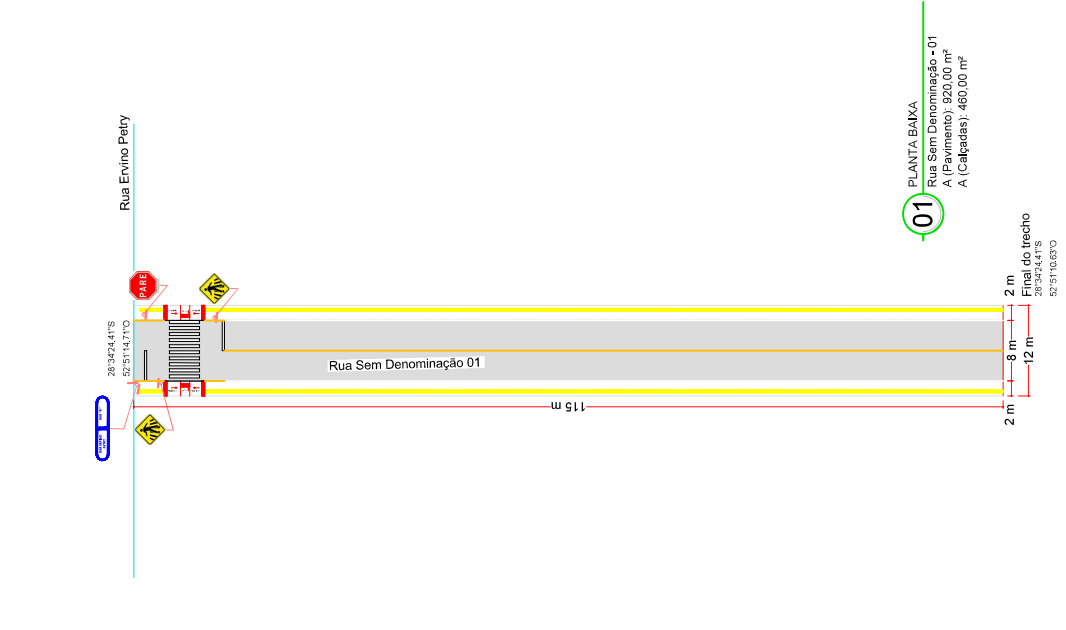

**01 PLANTA BAIXA**  
Rua Sem Denominação - 01  
A (Pavimento): 920,00 m<sup>2</sup>  
A (Calçadas): 400,00 m<sup>2</sup>

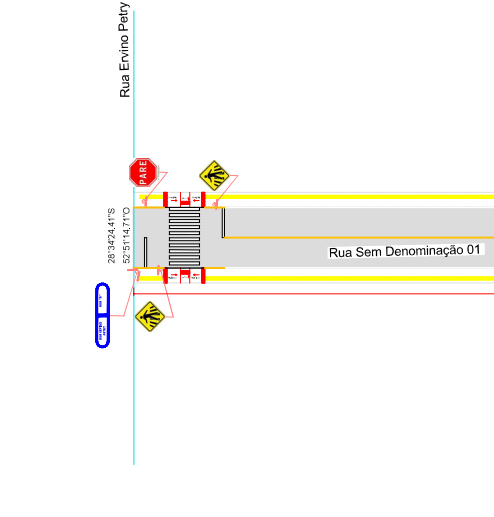

**03 PLANTA BAIXA**  
Rua Sem Denominação - 02  
A (Pavimento): 450,00 m<sup>2</sup>  
A (Calçadas): 198,00 m<sup>2</sup>

Item	Descrição	Quantidade	Valor Unitário (R\$)	Valor Total (R\$)
1	Calçadas	400,00 m <sup>2</sup>	100,00	40.000,00
2	Pavimento	920,00 m <sup>2</sup>	50,00	46.000,00
3	Calçadas	198,00 m <sup>2</sup>	100,00	19.800,00
4	Pavimento	450,00 m <sup>2</sup>	50,00	22.500,00
5	Calçadas	200,00 m <sup>2</sup>	100,00	20.000,00
6	Pavimento	500,00 m <sup>2</sup>	50,00	25.000,00
7	Calçadas	200,00 m <sup>2</sup>	100,00	20.000,00
8	Pavimento	450,00 m <sup>2</sup>	50,00	22.500,00
9	Calçadas	198,00 m <sup>2</sup>	100,00	19.800,00
10	Pavimento	500,00 m <sup>2</sup>	50,00	25.000,00
11	Calçadas	200,00 m <sup>2</sup>	100,00	20.000,00
12	Pavimento	450,00 m <sup>2</sup>	50,00	22.500,00
13	Calçadas	198,00 m <sup>2</sup>	100,00	19.800,00
98	Pavimento	500,00 m <sup>2</sup>	50,00	25.000,00
99	Calçadas	200,00 m <sup>2</sup>	100,00	20.000,00
100	Pavimento	450,00 m <sup>2</sup>	50,00	22.500,00






PLACA	GRUPO	ENERGIA	CONTATILHA	ÁREA
06	PDR	A = 0,250 m <sup>2</sup>	06	1,50 m <sup>2</sup>
06	A-32b	A = 0,200 m <sup>2</sup>	06	1,20 m <sup>2</sup>
02	R-1	A = 0,200 m <sup>2</sup>	02	0,40 m <sup>2</sup>
<b>TOTAL</b>				<b>3,10 m<sup>2</sup></b>

**Prefeitura Municipal de Lagoa dos Três Cantos**  
Serviços Urbanos, Viagem e Trabalho

**PROJETO APROVADO**



A prefeitura não se responsabiliza pela falta de situação adequada no projeto. A Prefeitura não assume qualquer responsabilidade por danos materiais ou pessoais decorrentes do uso indevido das informações contidas neste projeto, bem como a sua utilização.

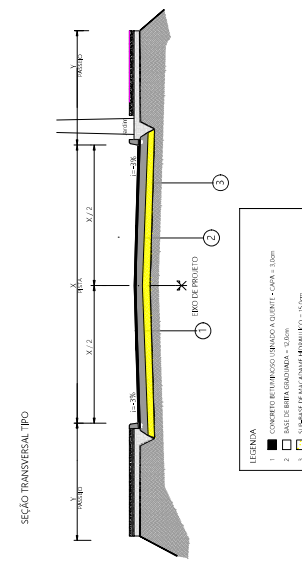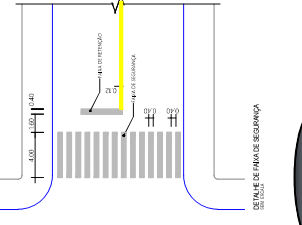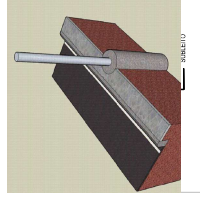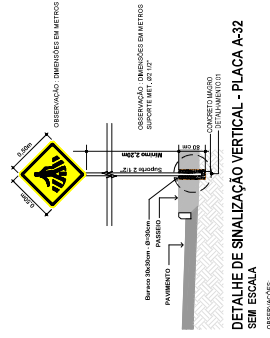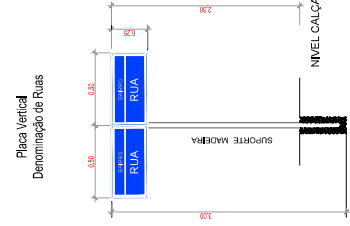

**03 CORTE TRANSVERSAL**  
Sessão tipo

**PREFEITURA MUNICIPAL**

Rua Ervino Peiry  
Lagoa dos Três Cantos - RS  
CEP 91265-100

Fone: (51) 3503-1000

Proprietário: Sérgio Antonio Lisch (Pavimentação)

**Pavimentação**

**Planta Baixa**

Endereço: Rua de Cidade

Município: Lagoa dos Três Cantos - RS

Md. Terreno:

Escala: 1:00

Área: 2.728,00 m<sup>2</sup>

Outubro / 2023