



DETALHES
DO
PERGOLADO

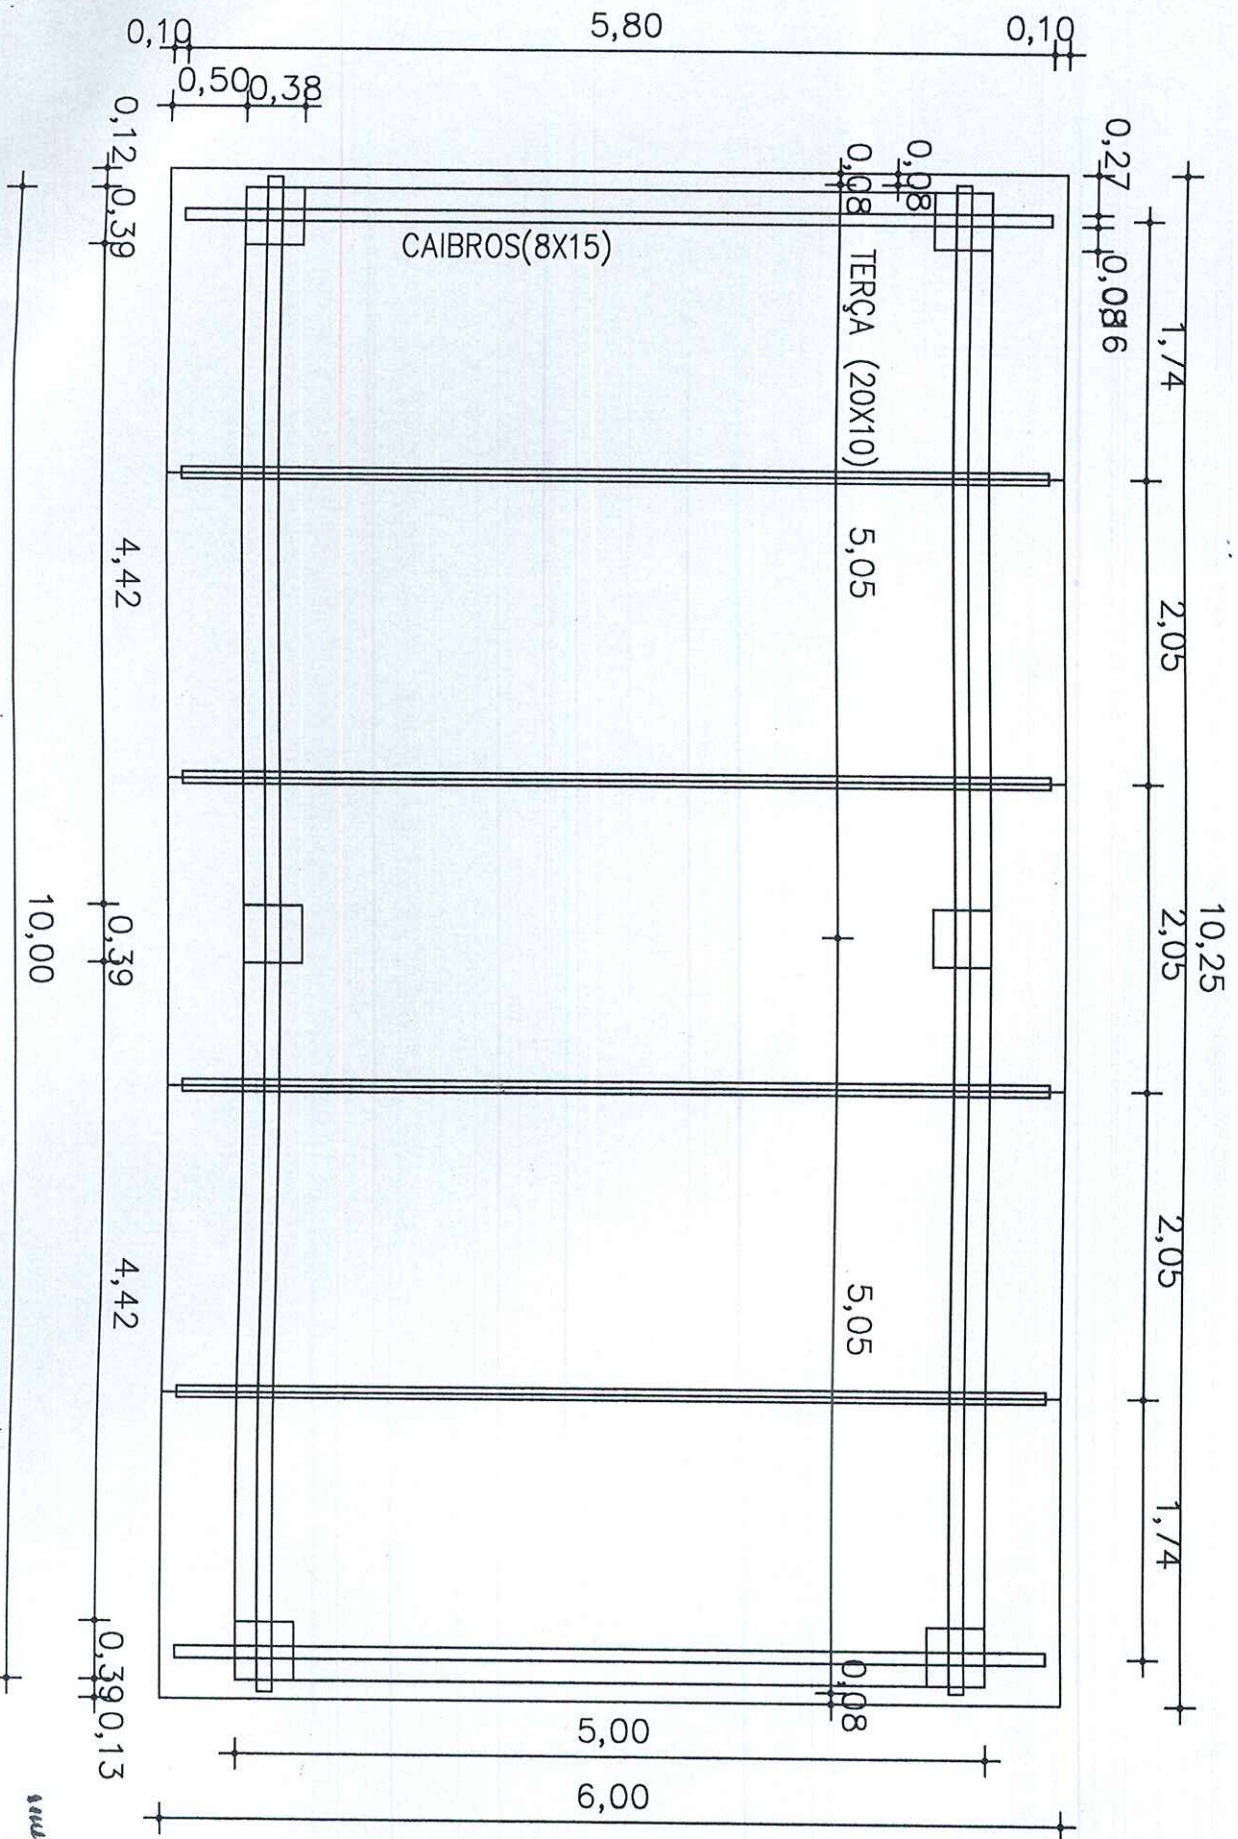

PLANTA BAIXA

Arquiteta Kelvina A. ST
 Engenharia Civil
 CREA 97561

PROJEÇÃO DAS TERÇAS

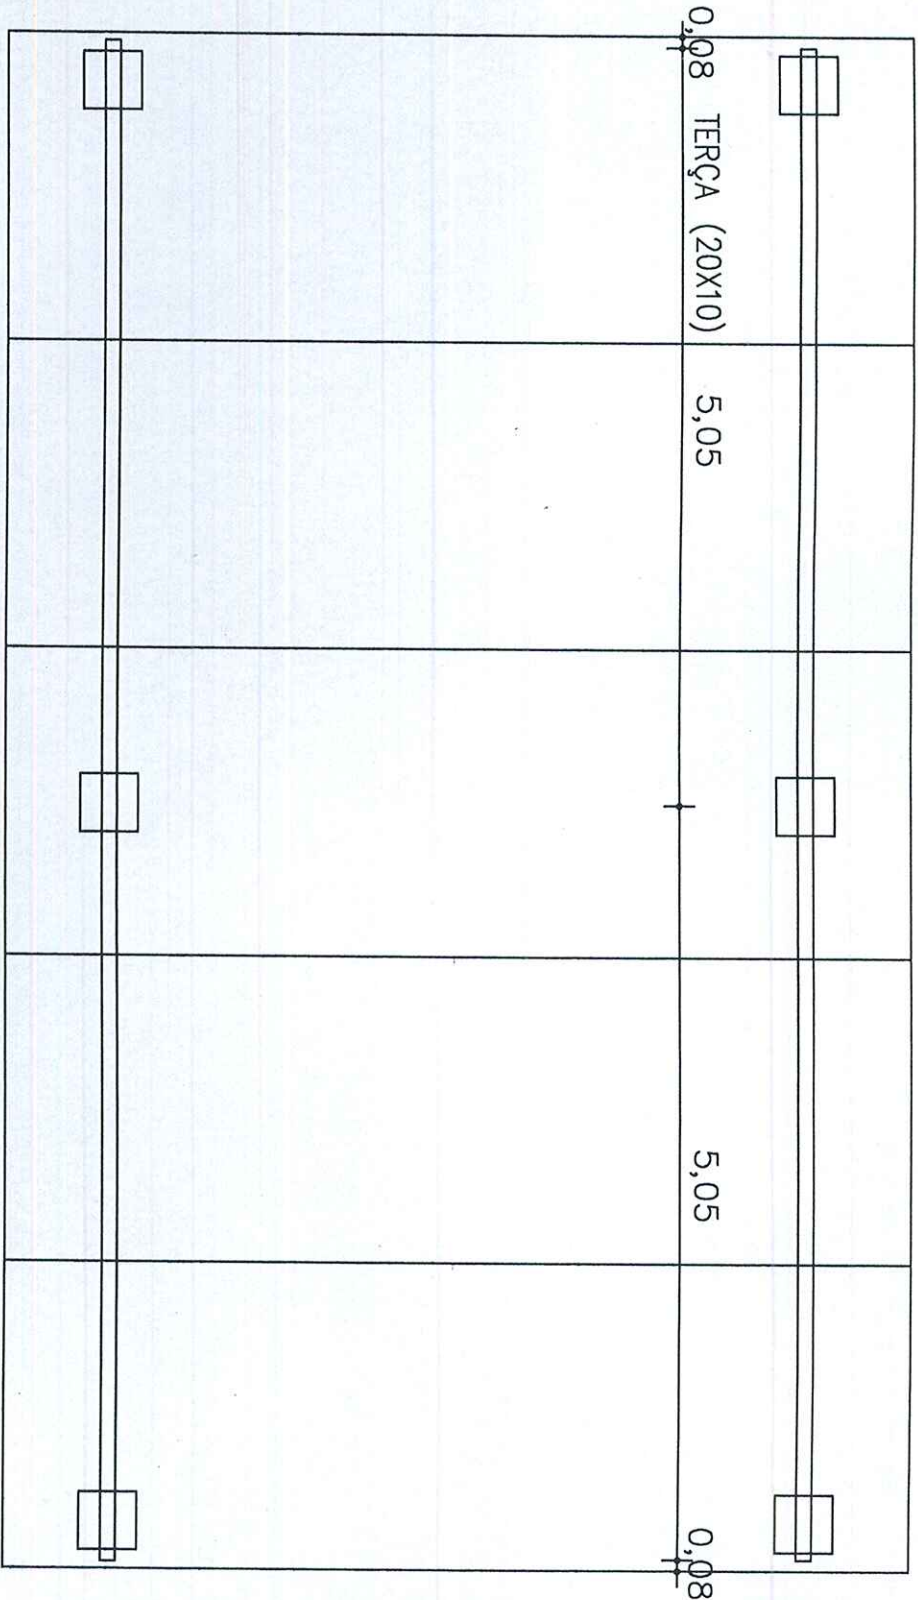


Amarela Kelune Kayser
Amarela Kelune Kayser
Engenheira Civil
CREA 97561

PROJEÇÃO DOS CAIBROS

3


0,10 5,80 0,10

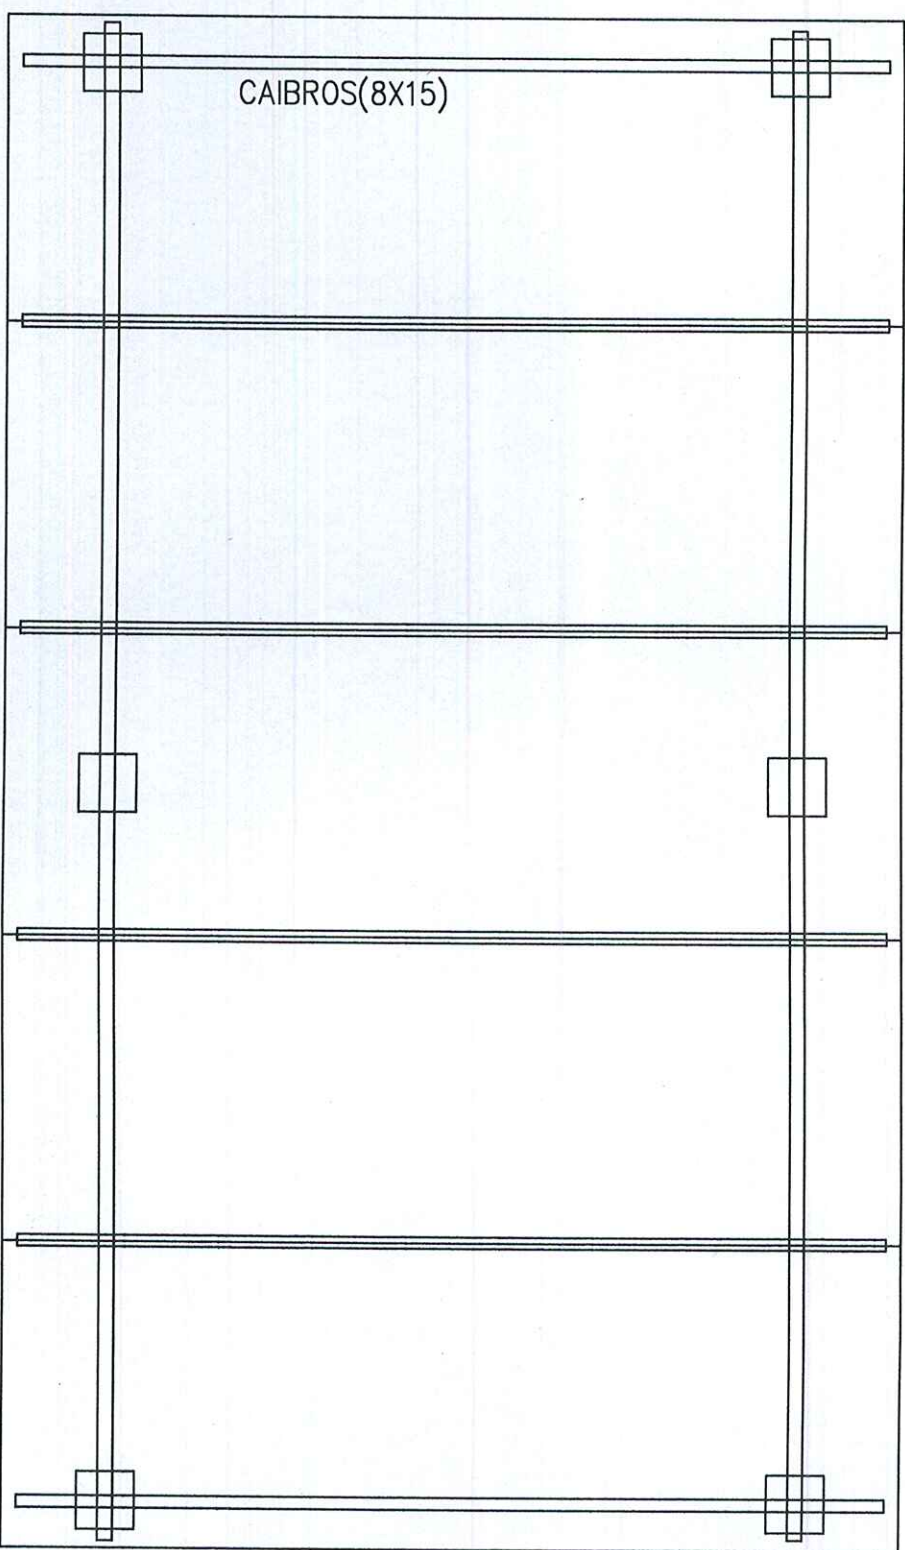

0,31 1,74 2,05 2,05 1,74 0,31

Indreia Kelyne Kayser
Engenheira Civil
CREA 97561


PROJEÇÃO DOS CAIBROS

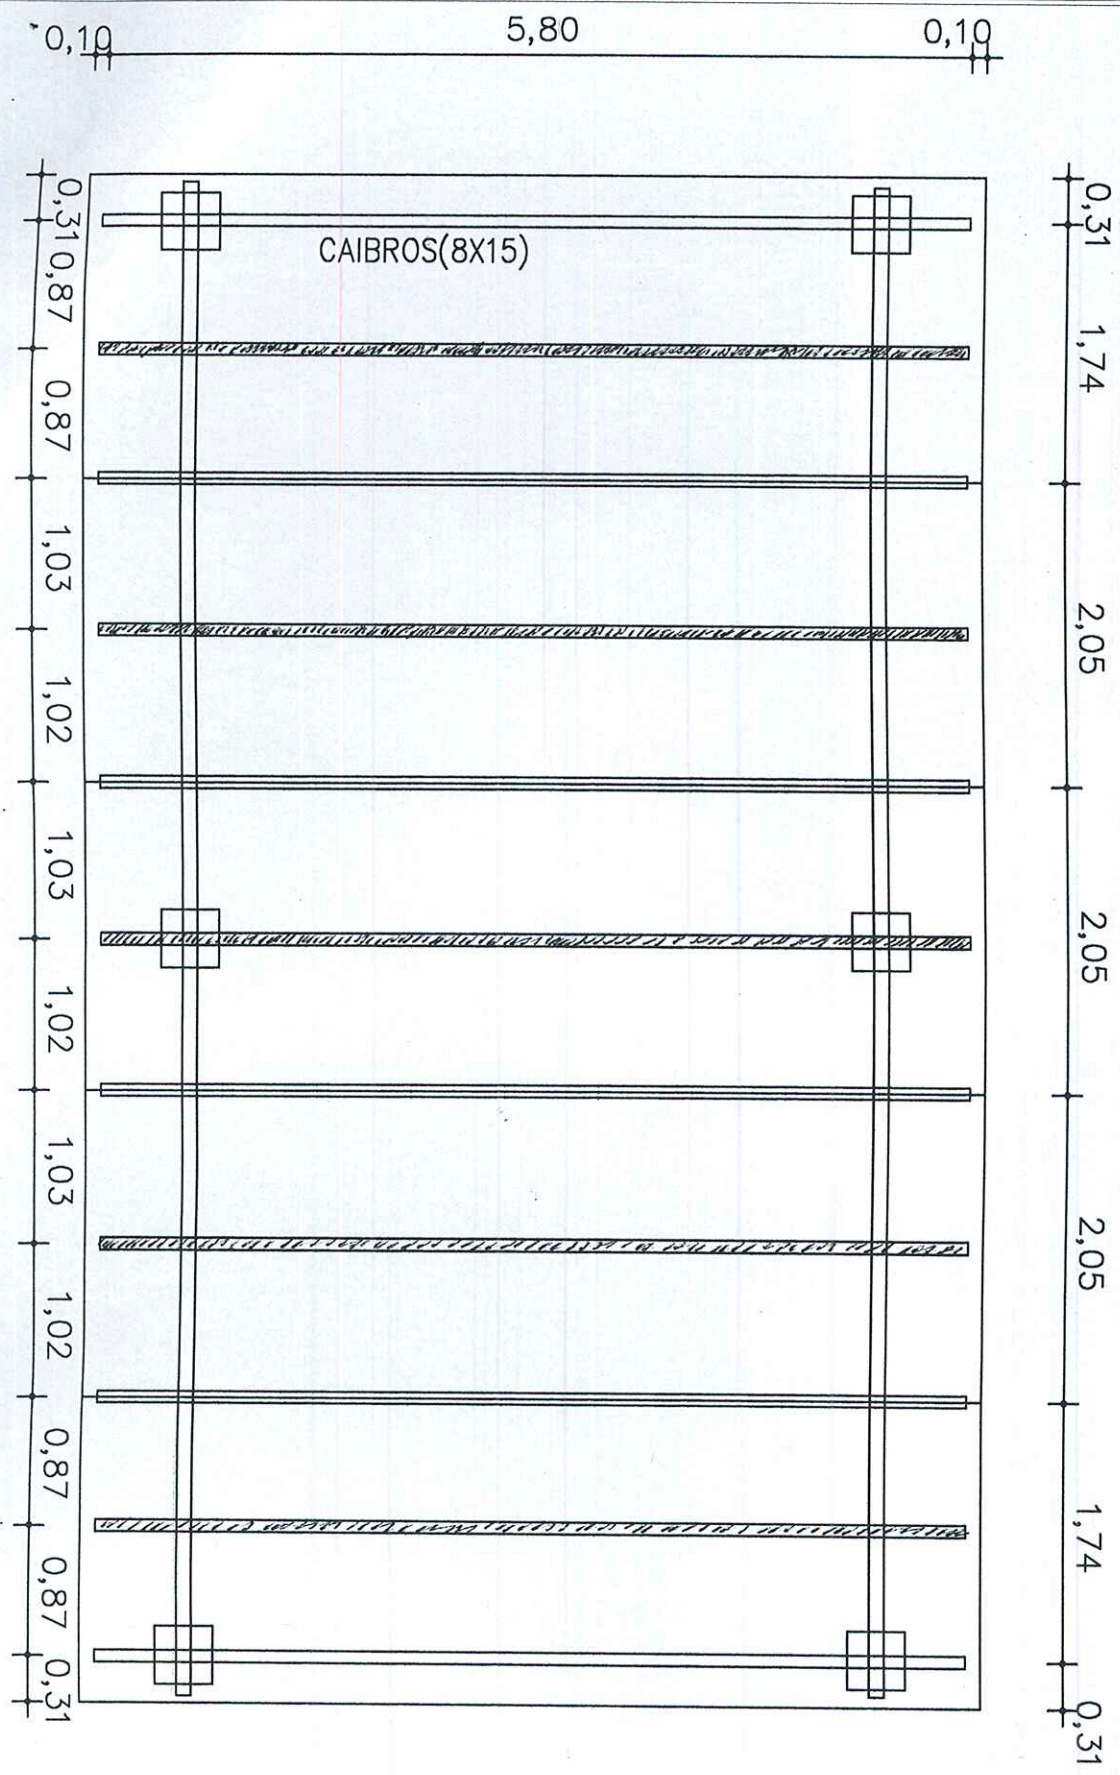

[Handwritten Signature]
Análise Rejane Kasper
Engenheira Civil
CREA 97561

PROJEÇÃO DO POLICARBONATO

5

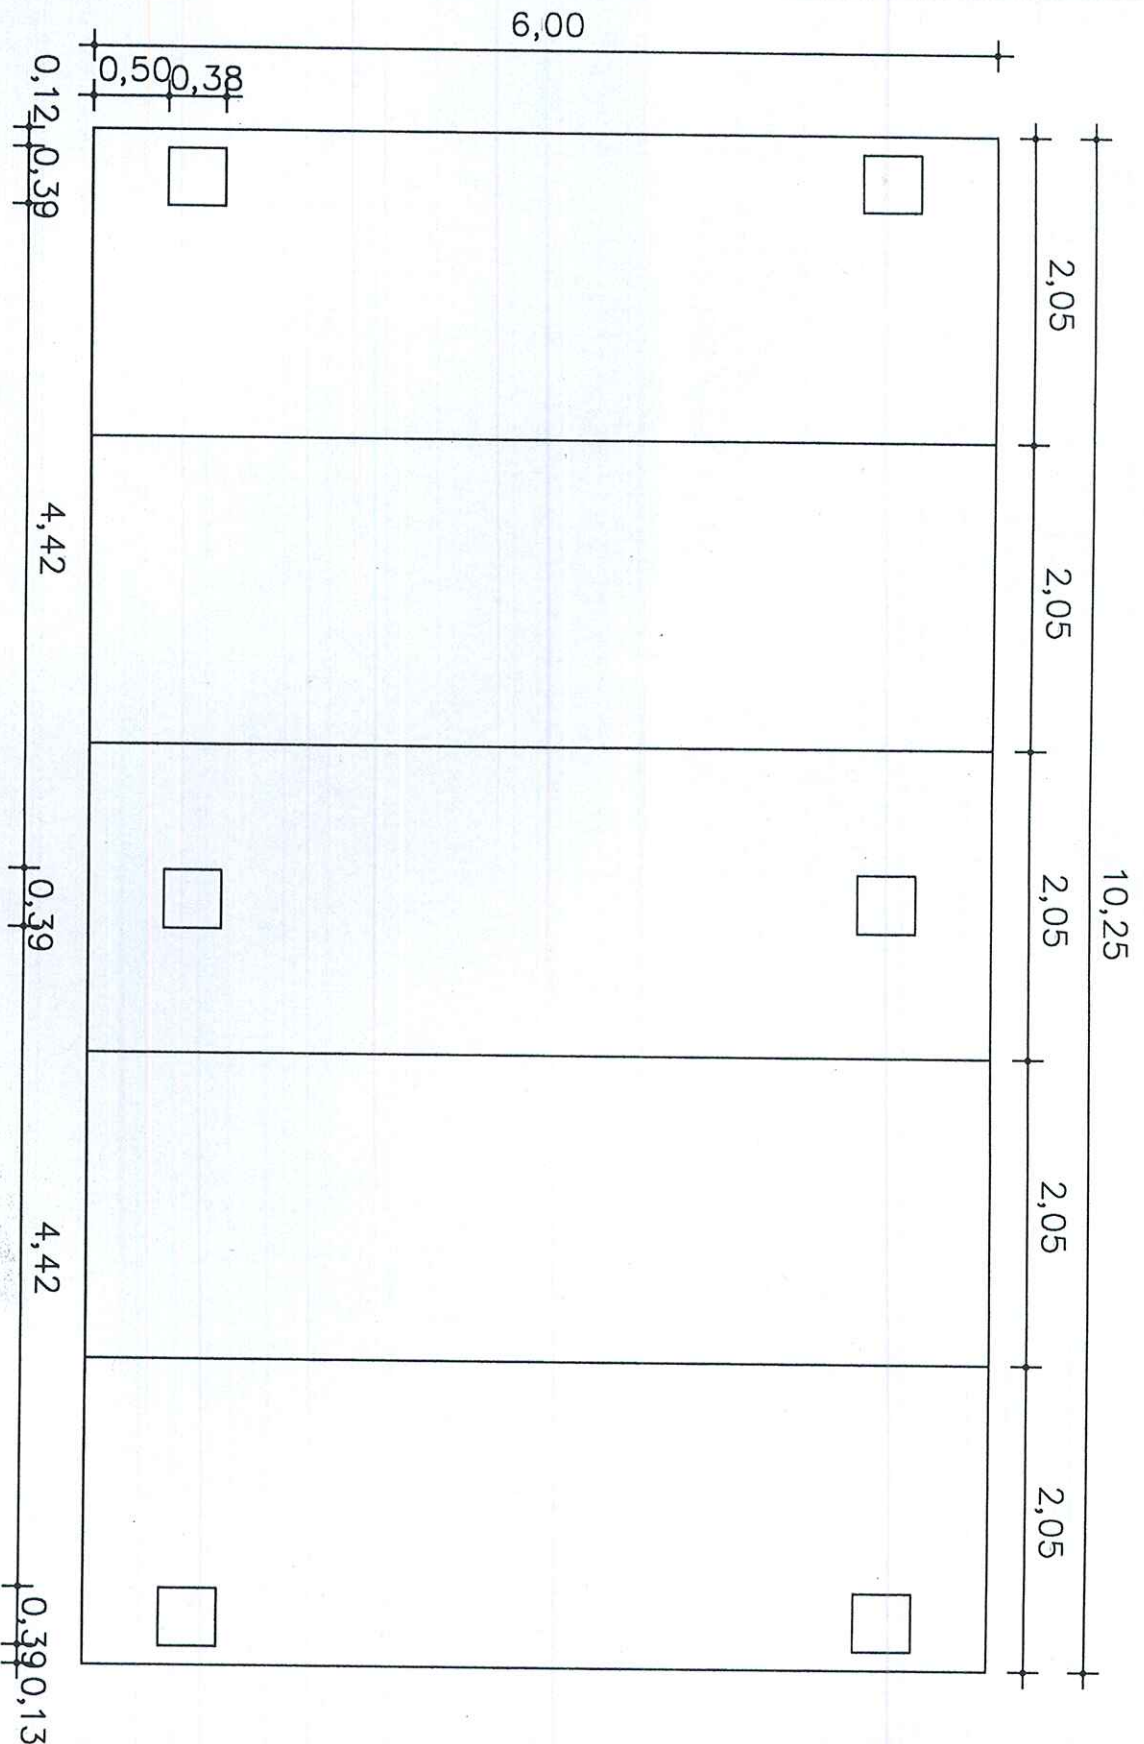

Andréa Rejane Kaiser
Andréa Rejane Kaiser
Engenheira Civil
CREA 97881