
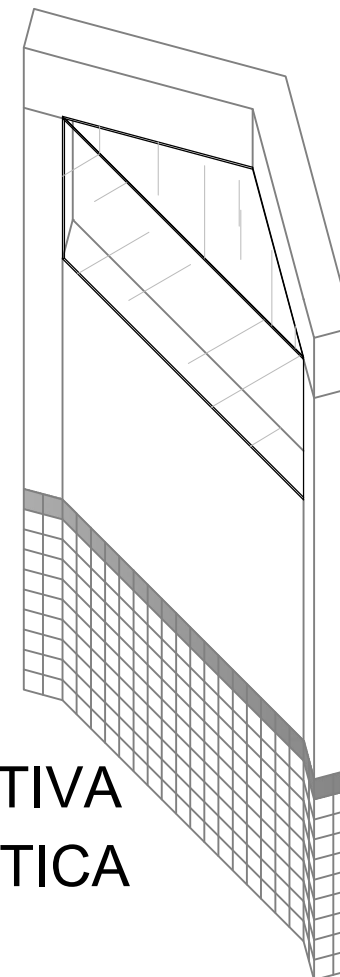



VIDRO TEMPERADO  
8mm - INCOLOR

VIDRO TEMPERADO  
8mm - INCOLOR

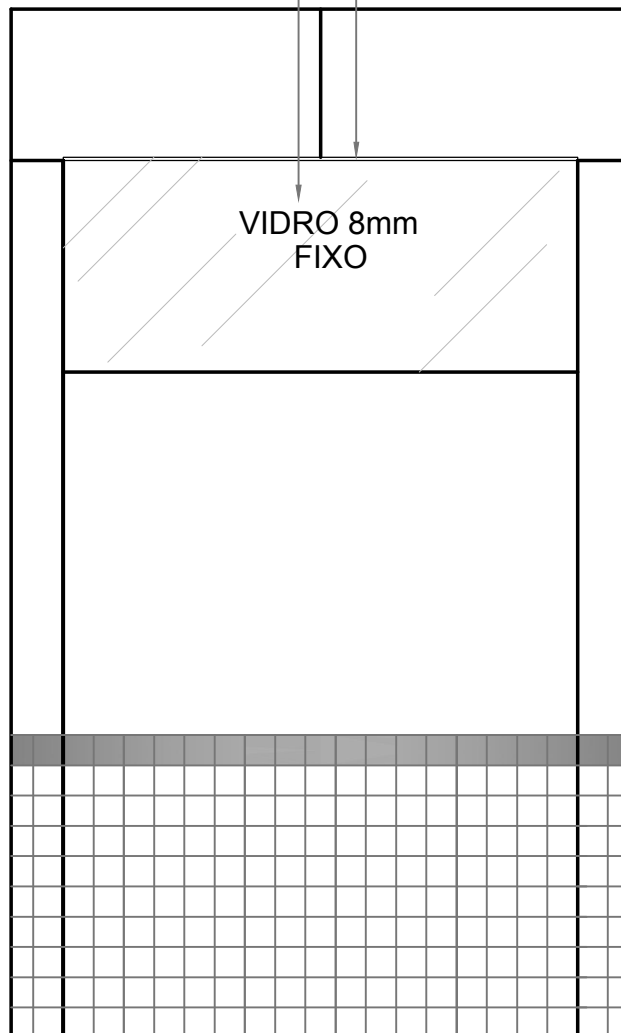

PERSPECTIVA  
ESQUEMÁTICA  
(SEM ESCALA)

VISTA 4  
ESC 1/25

 <p>Lagoa dos Três Cantos PREFEITURA MUNICIPAL</p>		FECHAMENTO COM VIDROS	
		Prancha: Vista 4 Perspectiva Esquemática	
Rua Ervino Petry Lagoa dos Três Cantos CEP: 99495-000		Endereço: Rua Ervino Petry	
Fone: (54) 3392-1083		Município: Lagoa dos Três Cantos - RS	
Proprietário: Dionísio Pedro Wagner Prefeito Municipal		Local: E.E.F Eida da Silveira	
Resp. Técnico: Andréa R. Kayser Eng.ª Civil CREA 97.561		Escala: 1:25	Prancha: A
		Área: 173,73 m <sup>2</sup>	1/5
		Data: Junho / 2018	