



Planta Estrutural
ESCALA: 1/50

Legenda:

- Marcação Pilares
- Marcação Pilares
- Marcação Pilares
- ↕ Orientação da

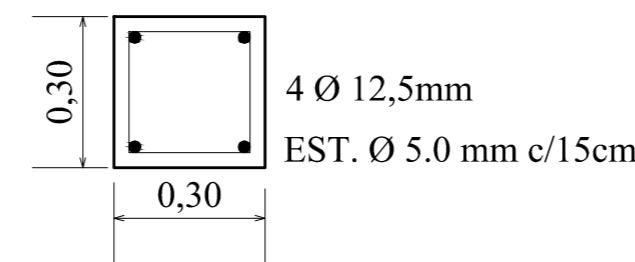

DETALHE PILARES
ESCALA: 1/15

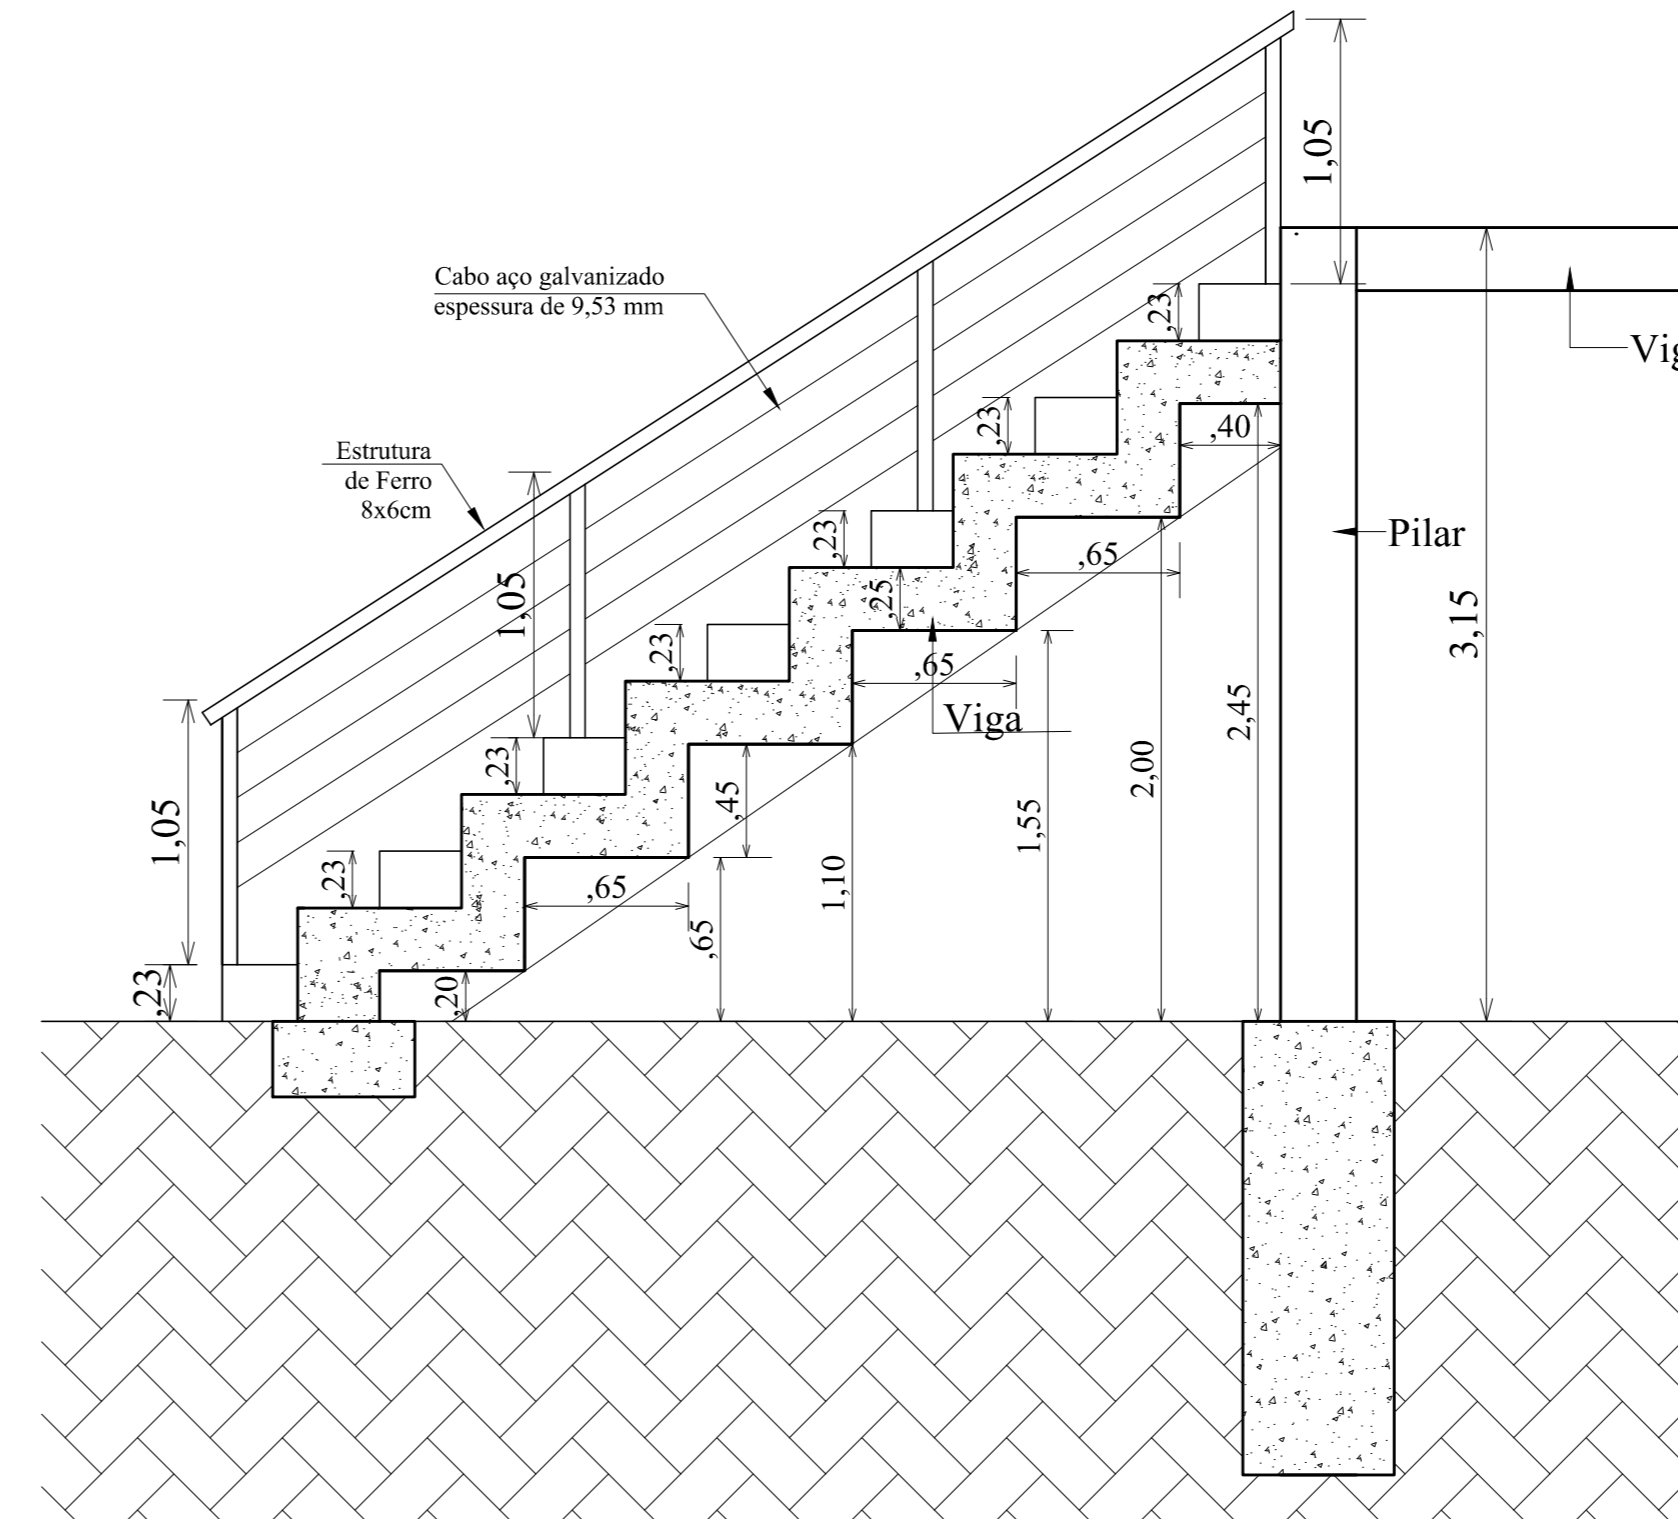

DETALHE ESCADA
ESCALA: 1/30

Carimbo:

Arq: Rodrigo Goulart

Goulart

ARQUITETURA E URB.
CAU: A65331-4

Rua Tiradentes nº 239 sala 4 - Tapera/RS - Fone: (54) 3385-1295 Cel: (54) 84284395

OBRA: CONSTRUÇÃO DE UMA ARQUIBANCADA COBERTA COM MEZANINO
 LOCAL: ESTRADA MUNICIPAL - LINHA COLORADO - LAGOA DOS TRÊS ACANTOS/RS
 PROPRIETÁRIO: MUNICÍPIO DE LAGOA DOS TRÊS CANTOS

RESP. TÉCNICO: RODRIGO GOULART CAU: A65.331-4 ELIAS GOULART CREA RS 243.936

PROPRIETÁRIO: MUNICÍPIO DE LAGOA DOS TRÊS CANTOS CNPJ Nº 94.704.227/0001-49

ESTRUTURAL

04

| | | | |
|---|---------------------|---------------------|----------|
| ÁREA A CONSTRUIR: 80,00 m ² | ESCALA: INDICADA | DATA: JUNHO/2020 | DESENHO: |
|---|---------------------|---------------------|----------|