




FACHADA FRONTAL
ESCALA: 1/50

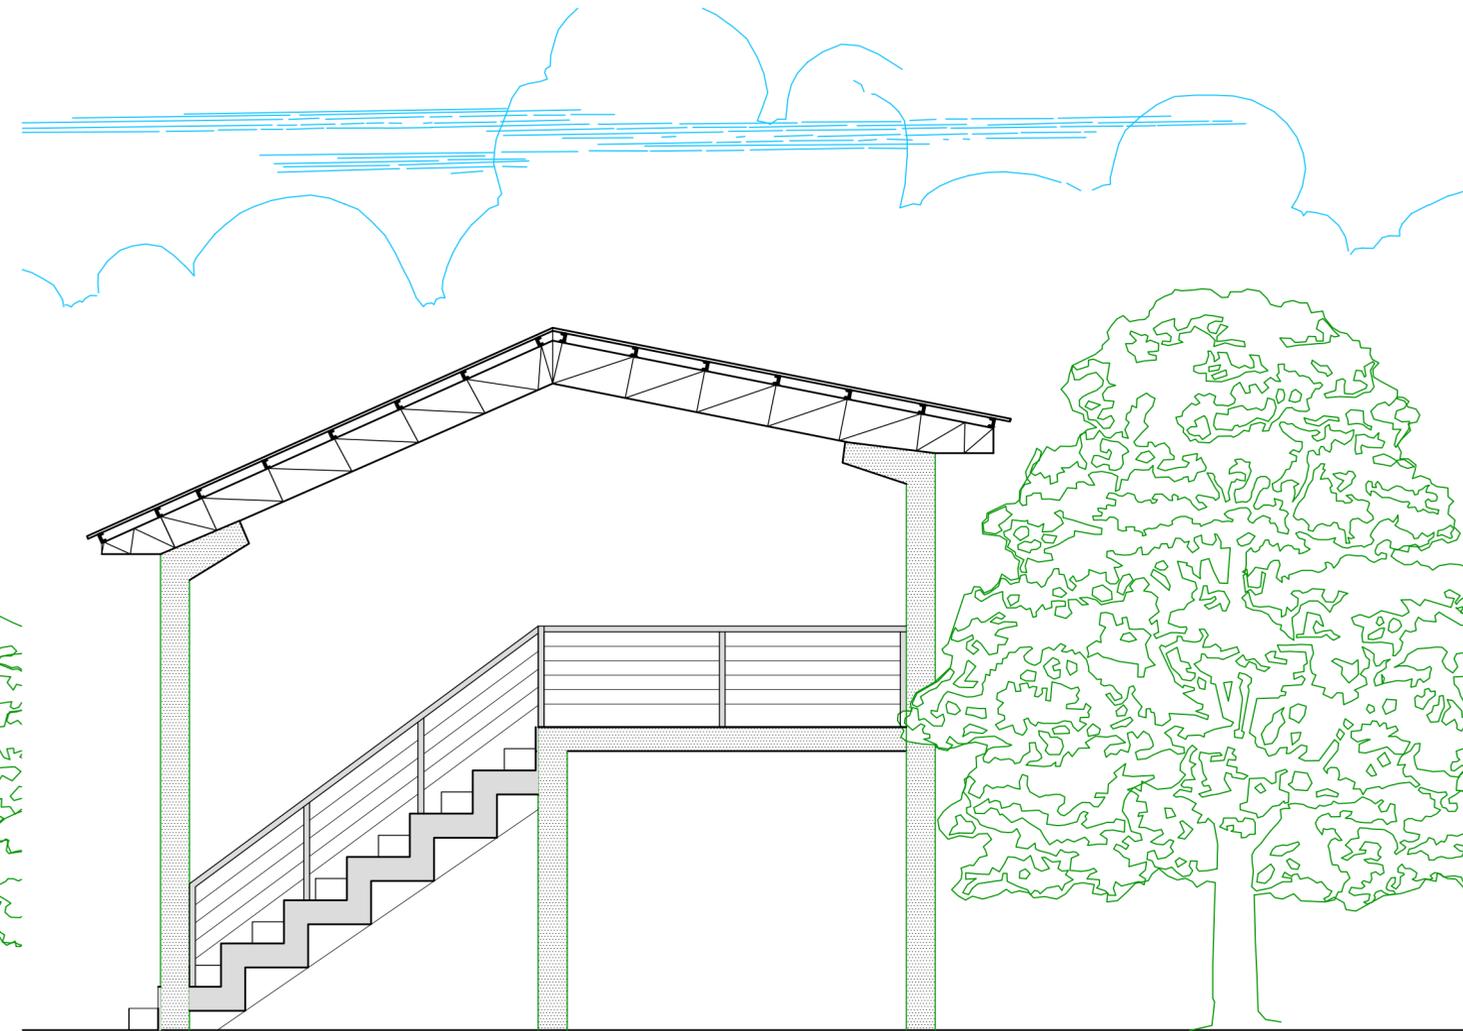

FACHADA LATERAL
ESCALA: 1/50

Carimbo:

Arq: Rodrigo Goulart

Rua Tiradentes nº 239 sala 4 - Tapera/RS - Fone: (54) 3385-1295 Cel: (54) 84284395

OBRA: CONSTRUÇÃO DE UMA ARQUIBANCADA COBERTA COM MEZANINO
 LOCAL: ESTRADA MUNICIPAL - LINHA COLORADO - LAGOA DOS TRÊS ACANTOS/RS
 PROPRIETÁRIO: MUNICÍPIO DE LAGOA DOS TRÊS CANTOS

RESP. TÉCNICO: RODRIGO GOULART CAU: A65.331-4 ELIAS GOULART CREA RS 243.936
 PROPRIETÁRIO: MUNICÍPIO DE LAGOA DOS TRÊS CANTOS CNPJ Nº 94.704.227/0001-49

ARQUITETÔNICO

03

ÁREA A CONSTRUIR:
80,00 m²

ESCALA:
INDICADA

DATA:
JUNHO/2020

DESENHO: