

Quadro de Carga


Circuito	Lâmpada	Tomada	Air Cond.	Watts	Disjuntor
1	100 W	120 W	2.500 W	1.840 W	20 A
2	4	12		2.500	25 A
3			1	2.500	25 A
4	6	12		2.040	20 A
5			1	2.500	25 A
6			1	2.500	25 A
7			1	2.500	25 A
Total de Carga				16.380 Watts	

LEGENDA ELÉTRICA

- For. base, Vetro, Condensador e Filtro
- Interruptor Simples, Duplo e Triplo
- Lâmpada Econômica
- C.D. Centro de Distribuição
- O.M. Quadro Medidor
- Tomada Ar Condicionado
- Tomada Geral 30cm, Média 130cm e Média 210cm

08 PLANTA ELÉTRICA
ESCALA: 1/50

EXISTENTE

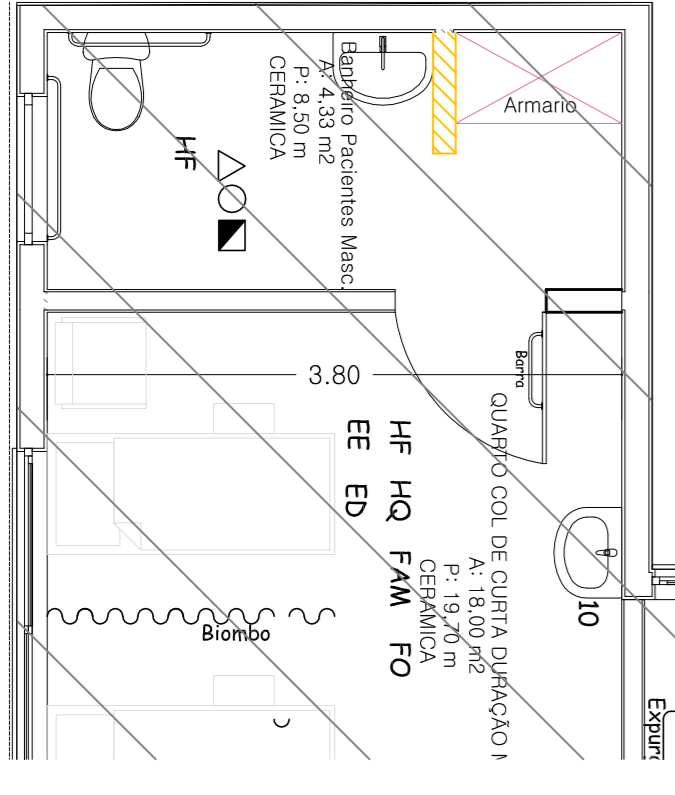

CANALIZADOS:

Saga dos Três Cantos
PREFEITURA MUNICIPAL

INS
1/2

Setembro/2021

AMPLIAÇÃO E REFORMA
PLANTA ELÉTRICA

Rua Ruydino Benfante
Lagoa dos Três Cantos - RS

Engº Civil - CREA 97.561 D

Andriá Felipe Kayser