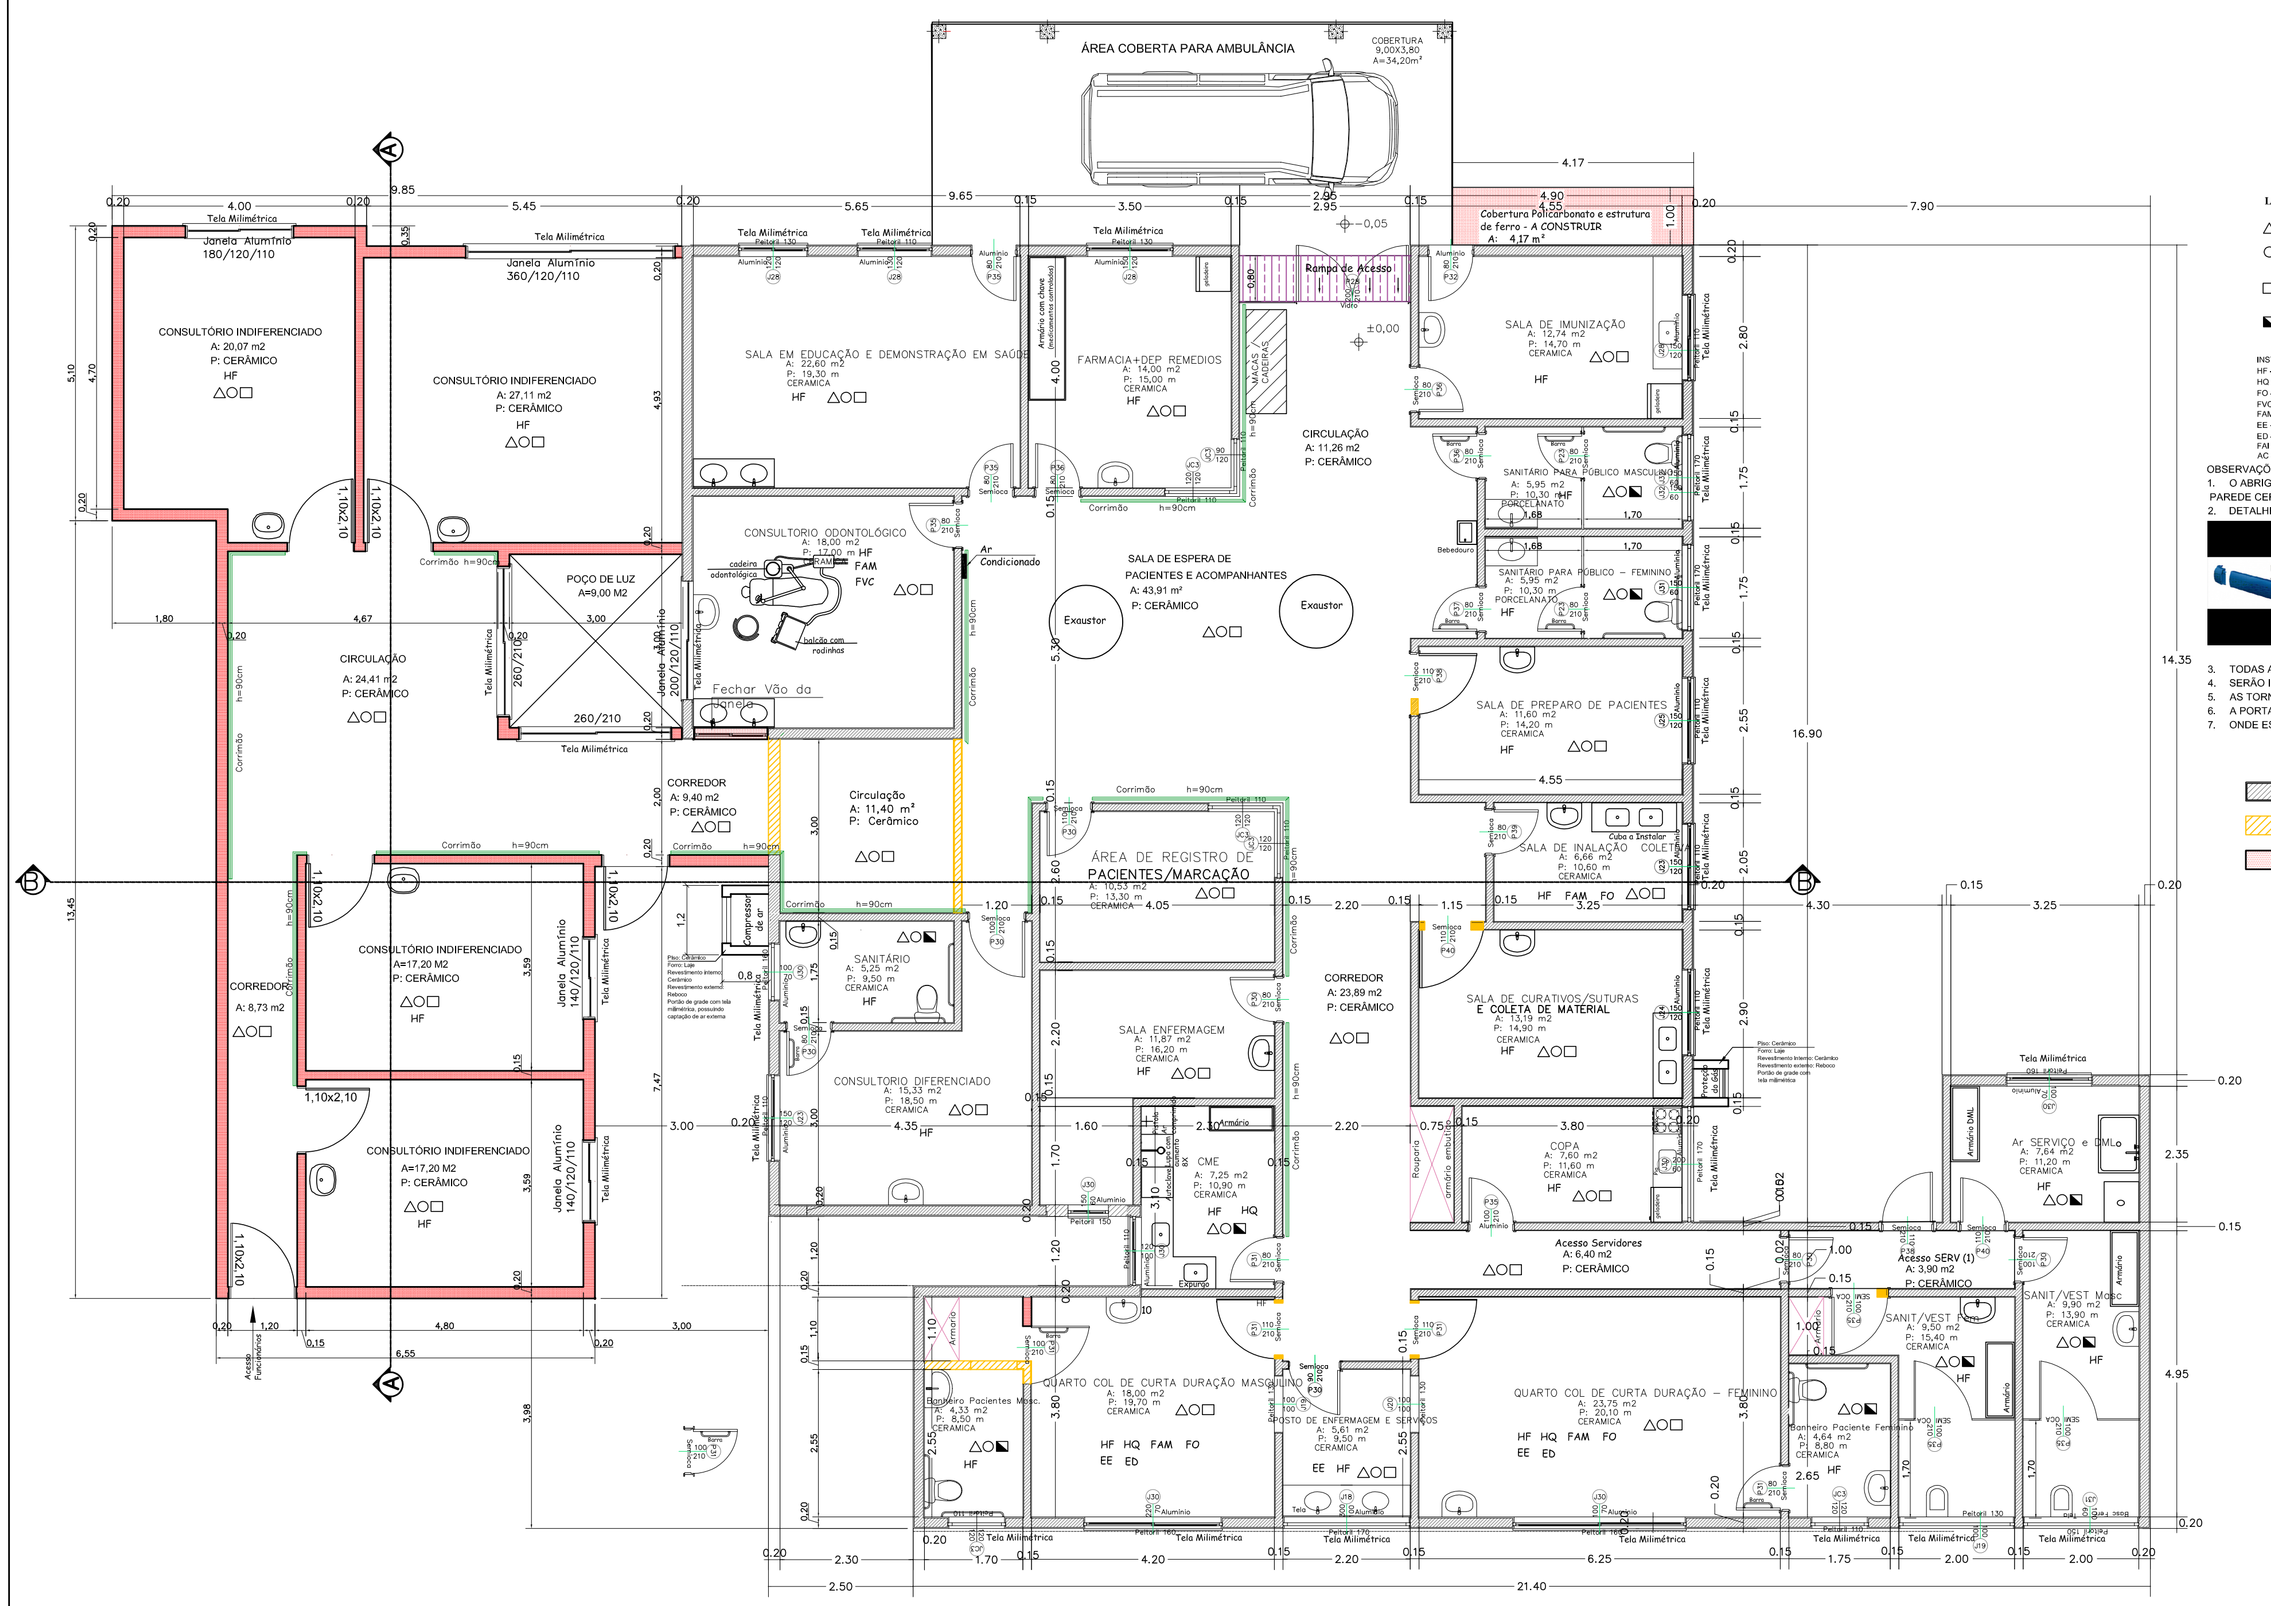

02 PLANTA BAIXA – COTADA

ÁREA AMPLIAÇÃO: 140,20 m²

ESCALA: 1/75

LEGENDA:

- △ Piso Cerâmico
- ○ Forro Laje Rebocado e Pintado
- □ Parede Rebocada e Pintada
- ◹ Revestimento Cerâmico Parede

INSTALAÇÕES CONFORME RDC 50
HF - ÁGUA FRIA
HQ - ÁGUA QUENTE (TORNEIRA ELÉTRICA)
FO - OXIGÊNIO MEDICINAL POR CILINDRO TRANSPORTÁVEL
FVC - VÁCUO CLÍNICO POR MEIO DE EQUIPAMENTO COLOCADO JUNTO AO PONTO DE UTILIZAÇÃO
FAM - AR COMPRIMIDO MEDICINAL
EE - ELETRICA DE EMERGÊNCIA
ED - ELÉTRICA DIFERENCIADA
FAI - AR COMPRIMIDO INDUSTRIAL
AC - AR CONDICIONADO

OBSERVAÇÕES:

1. O ABRIGO COBERTO DO COMPRESSOR DE AR E DO GÁS SERÁ COM PISO CERÂMICO, PAREDE CERÂMICA (INTERNO) , REBOCO (EXTERNO) E FORRO DE LAJE DE CONCRETO REBOCADO.
2. DETALHE DO CORRIMÃO/BATE MACA

3. TODAS AS JANELAS TERÃO TELAS MILIMÉTRICAS DE NYLON PARA PROTEÇÃO CONTRA VETORES
4. SERÃO INSTALADOS DISPENSADORES DE PAPEL TOALHA E DE SABÃO DEGERMANTE
5. AS TORNEIRAS SERÃO DE ACIONAMENTO HIDROMECÂNICO E FECHAMENTO AUTOMÁTICO TEMPORIZADA
6. A PORTA DO WC COM MAÇANETA DE 40cm NO LADO INTERNO E BARRA Á 90 CM DE ALTURA
7. ONDE ESTIVER LOCALIZADO O LAVATÓRIO VAI REVESTIMENTO CERÂMICO 60x30cm E NA PIA 120x30cm

Área Existente: 450,90 m²

A Demolir

Área a Construir: 140,20 m²

Área Total: 591,10 m²

CARIMBOS:

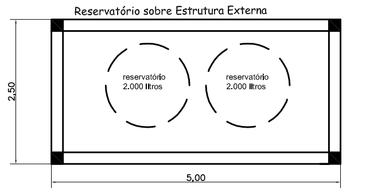

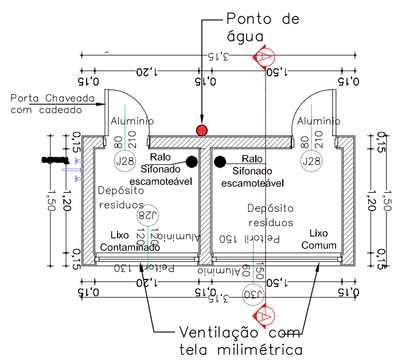

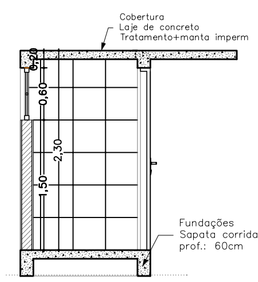

DEPÓSITO DE RESIDUOS

Lagoa dos Três Cantos
PREFEITURA MUNICIPAL

Rua Ervino Petry
Lagoa dos Tres Cantos – RS
CEP: 99495-000
Fone: (54) 3392-1083

Obra: AMPLIAÇÃO E REFORMA
Prancha: PLANTA BAIXA COTADA
Endereço: Rua Rudolfo Beutler
Município: Lagoa dos Tres Cantos – RS
Mat. Terreno: 5.185
Escala: 1/75

Proprietário: SERGIO ANTONIO LASCH:38636956072
Assinado de forma digital por SERGIO ANTONIO LASCH:38636956072 Dados: 2021.10.06 15:45:41 -03'00'
Sergio Antonio Lasch
Prefeito Municipal

Resp. Técnico: ANDREA REJANE KAYSER:62505114072
Assinado de forma digital por ANDREA REJANE KAYSER:62505114072 Dados: 2021.10.06 15:43:02 -03'00'
Andréa Rejane Kayser
Engª Civil – CREA: 97.561 D

Área Existente: 450,90 m²
Área a Reformar: 450,90 m²
Área a Ampliar: 140,20 m²
Área Total: 591,10 m²

Data: setembro/2021

Prancha: A 2/4