



02 DETALHE - POSTE

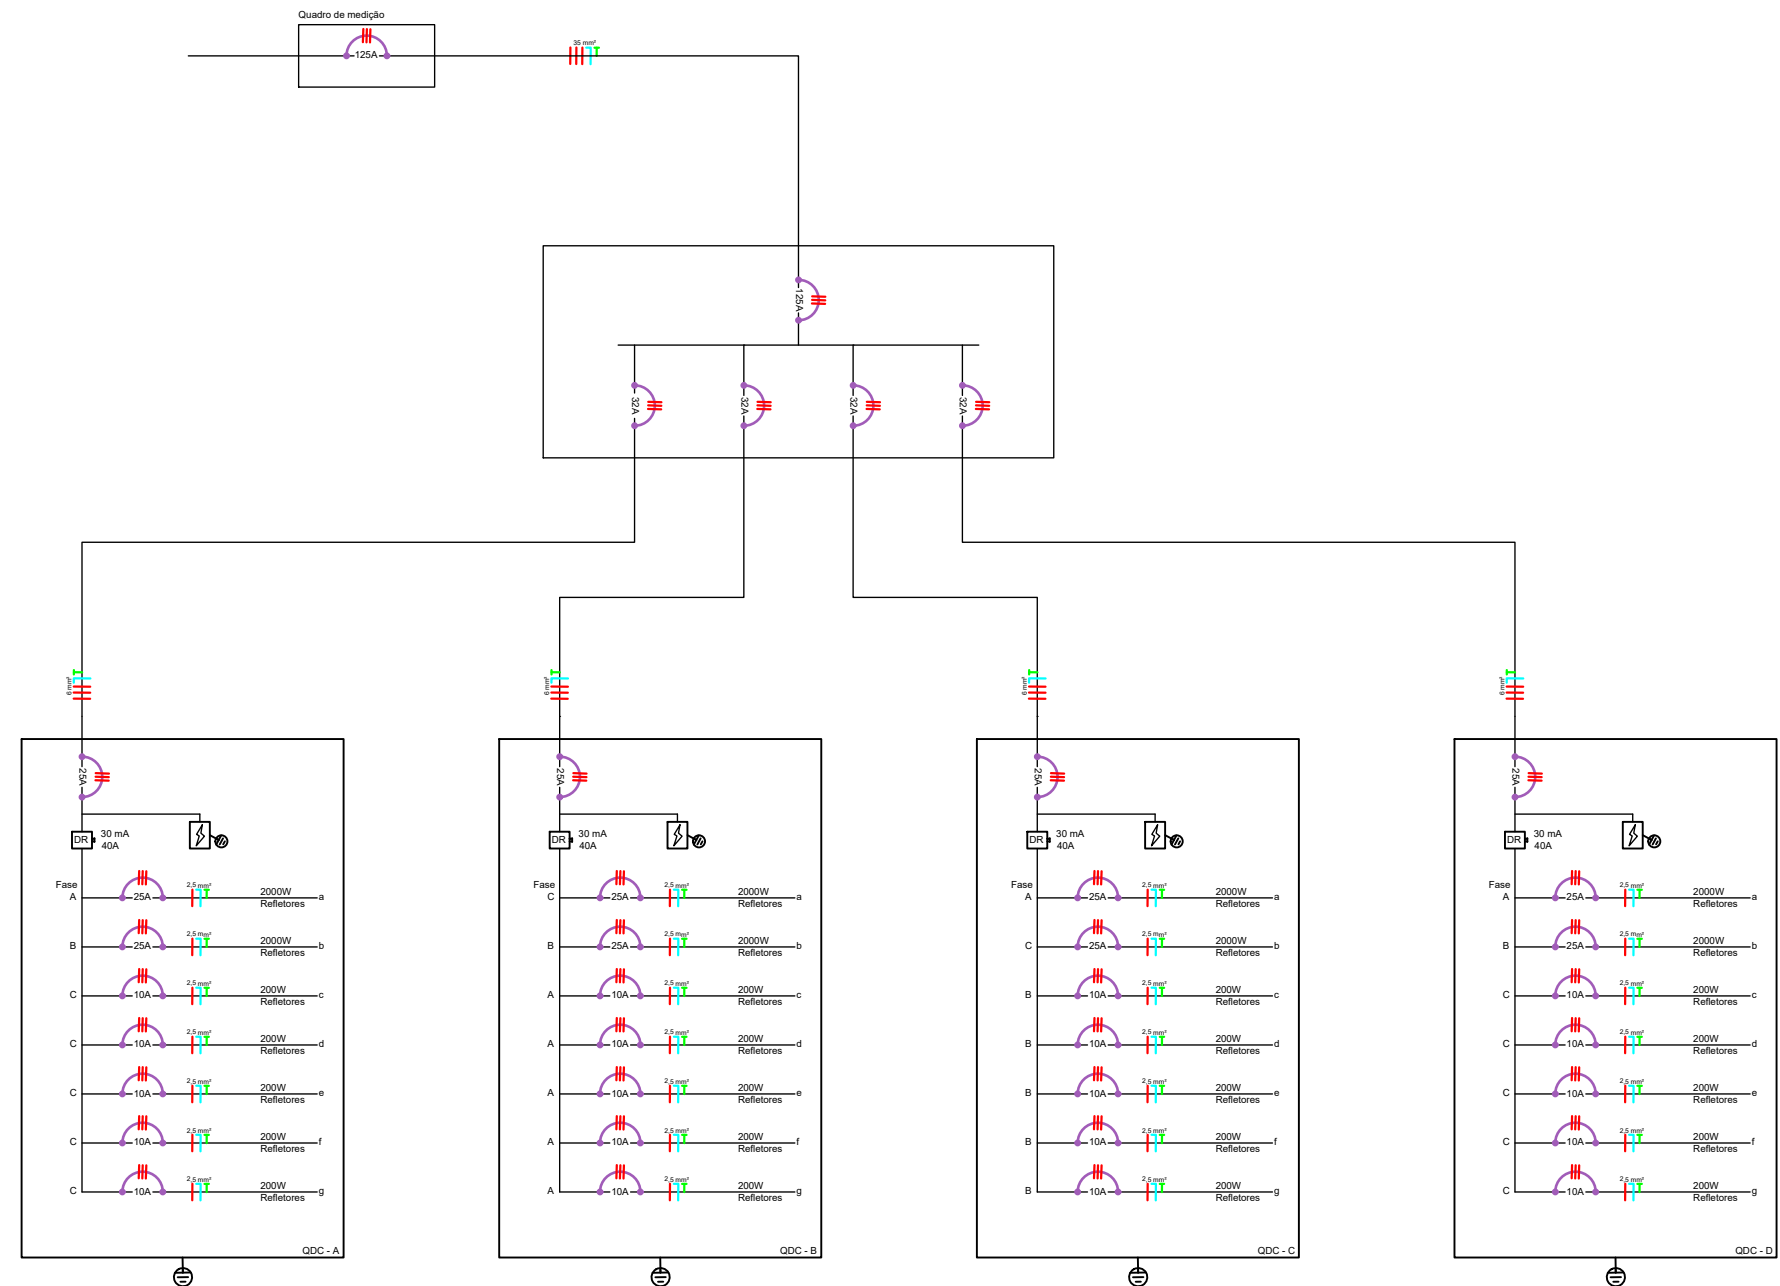

03 DIAGRAMA UNIFILAR

 <p>Lagoa dos Três Cantos PREFEITURA MUNICIPAL</p> <p>Rua Ervino Petry Lagoa dos Tres Cantos - RS CEP: 99495-000</p> <p>Fone: (54) 3392-1083</p>		Obra:	PROGRAMA ILUMINA RS
		Prancha:	Detalhes Diagrama Unifilar
<p>Proprietário:</p> <p>Sergio Antonio Lasch Prefeito Municipal</p>		Endereço:	Rua Ervino Petry
		Município:	Lagoa dos Tres Cantos - RS
<p>Resp. Técnico:</p> <p>César Dobler Fink Engº Civil e Seg do Trabalho CREA RS123162D</p>		Mat. Terreno:	5.242
		Escala:	1:00
<p>Área:</p> <p>1,00 m²</p>		Prancha:	E
		Data:	Dez / 2021
			2/2