


# DIAGRAMA UNIFILAR

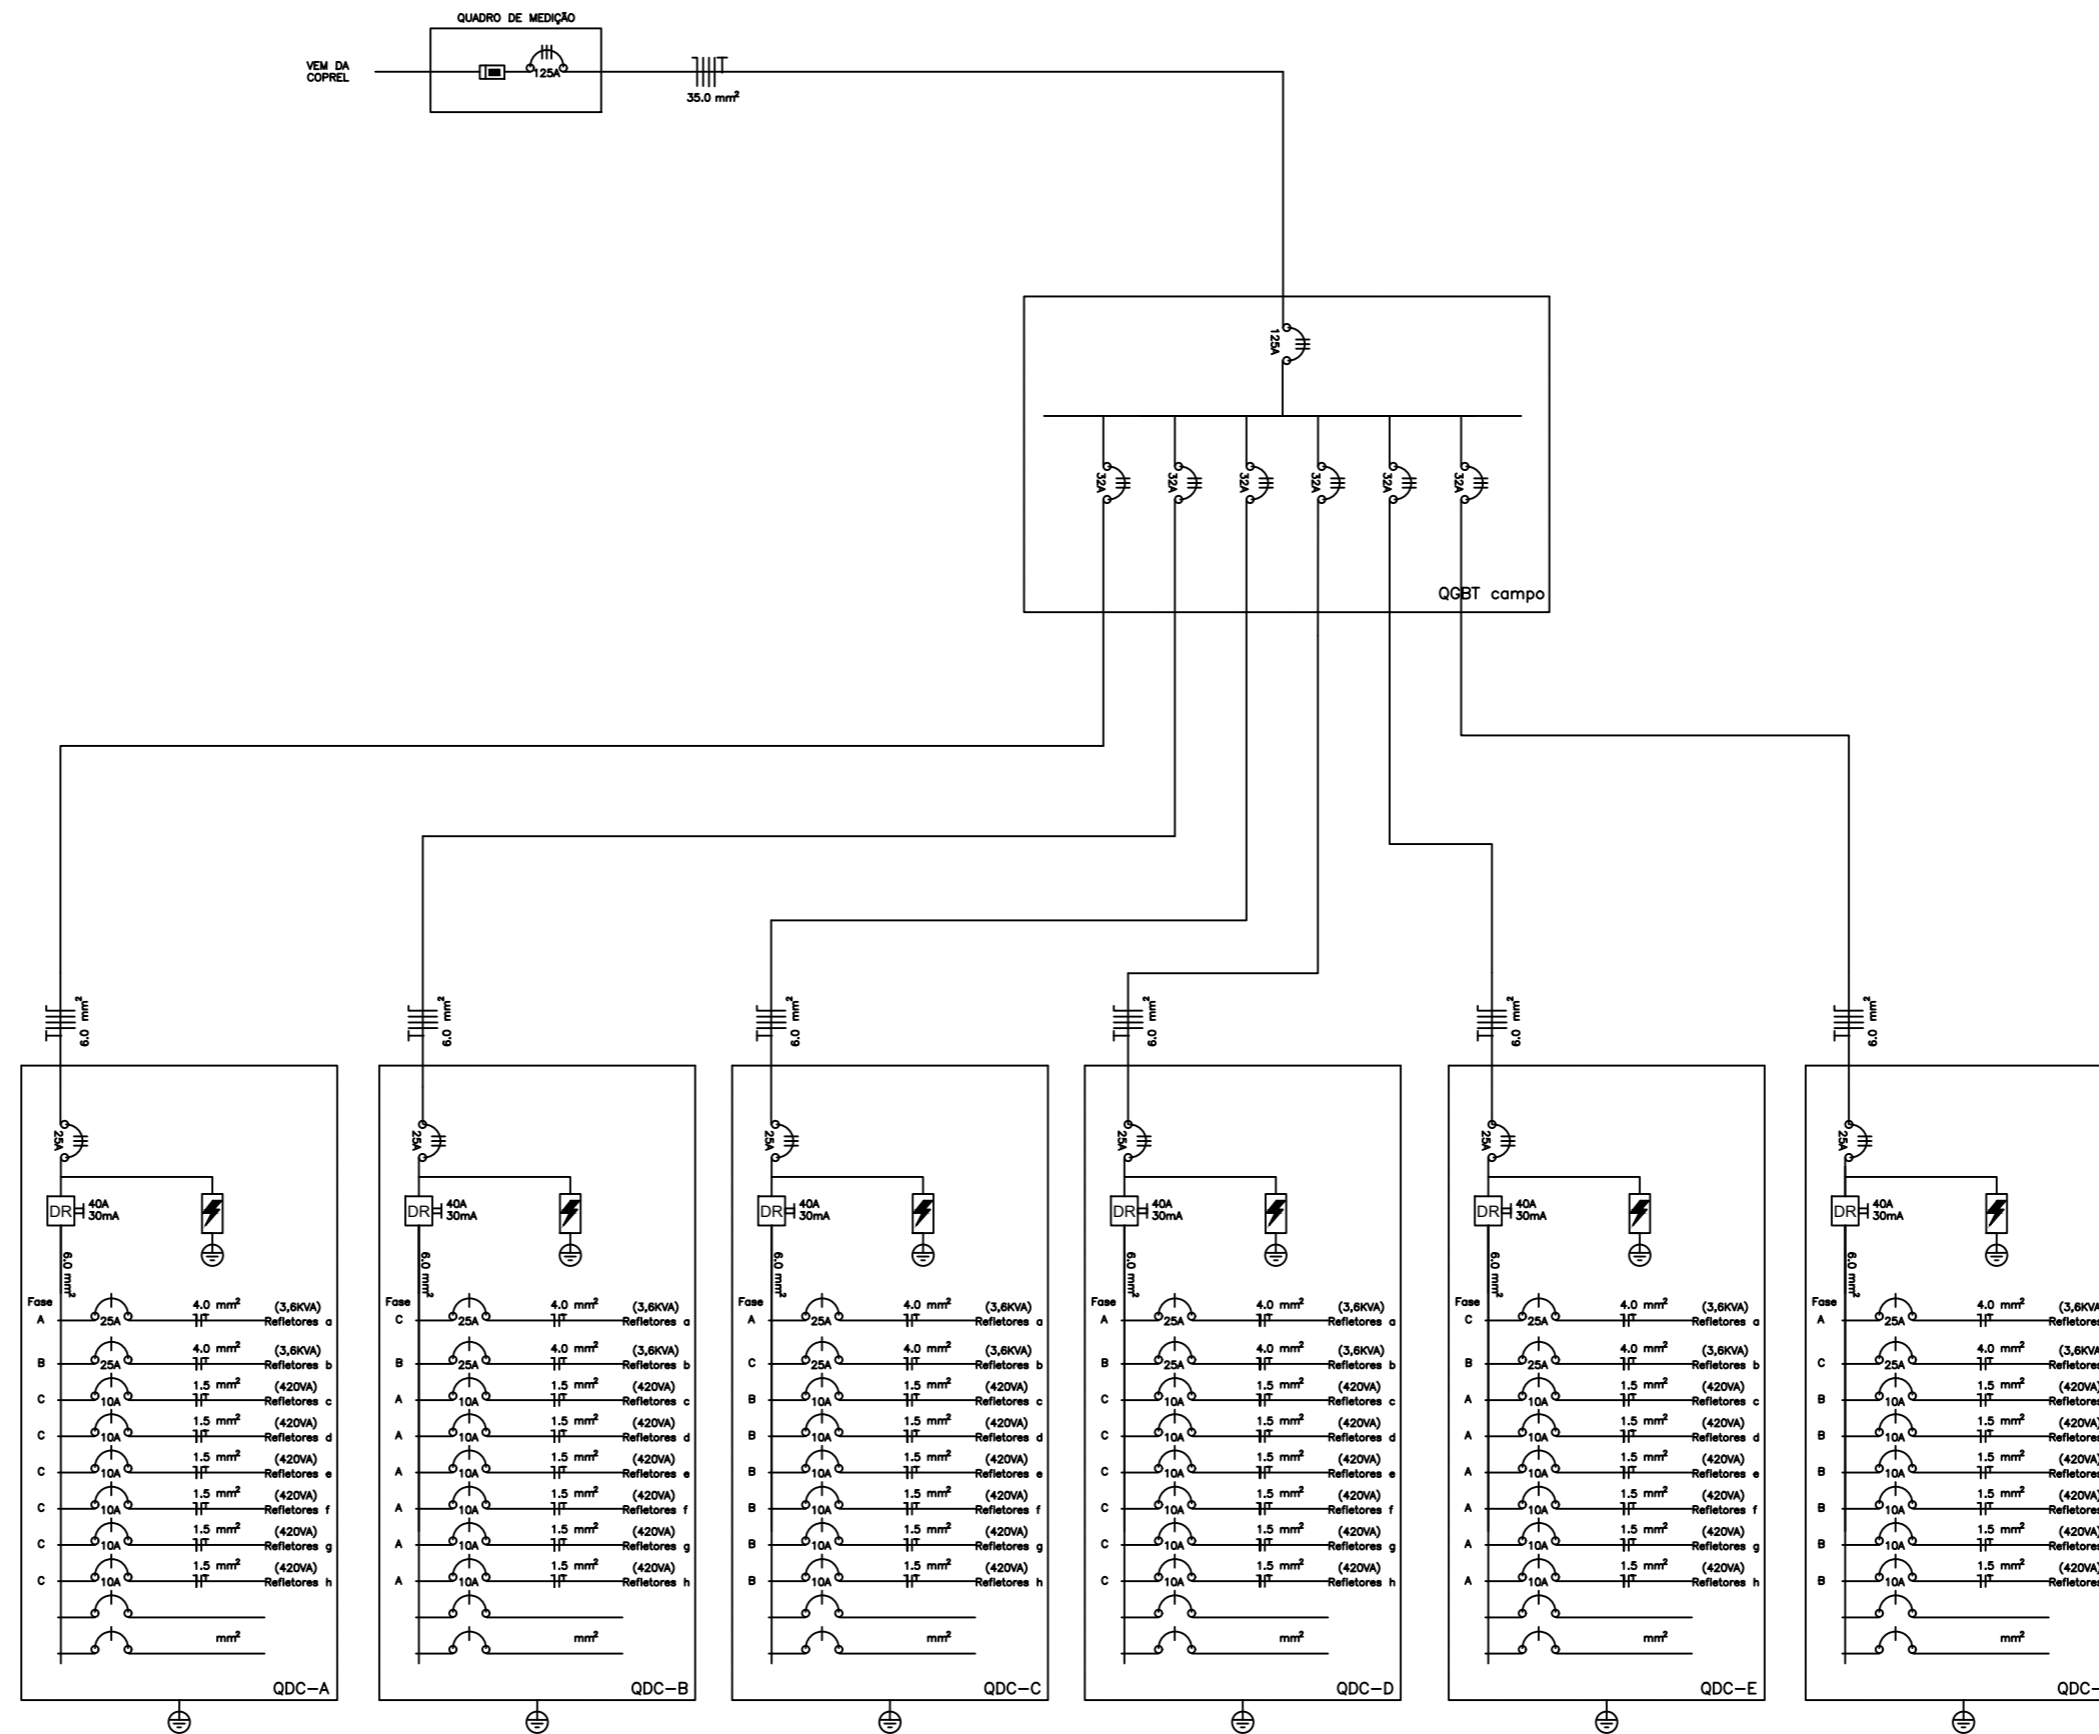

## LEGENDA

	DISPOSITIVO DIFERENCIAL RESIDUAL - SENDO INDICADO A CORRENTE MÁXIMA E A CORRENTE DE DETECÇÃO DE FUGA A TERRA
	DISJUNTOR TERMOMAGNÉTICO MONOPOLAR - SENDO INDICADO A CORRENTE
	DISJUNTOR TERMOMAGNÉTICO TRIPOLAR - SENDO INDICADO A CORRENTE
	MEADOR DE ENERGIA
	CONDUTORES - NEUTRO,FASE E TERRA - SENDO INDICADOS A SEÇÃO DOS CONDUTORES
	CONDUTORES - NEUTRO,FASES RST E TERRA - SENDO INDICADOS A SEÇÃO DOS CONDUTORES
	DISTOSIVO DE PROTEÇÃO CONTRA SURTOS

## PROJETO ELÉTRICO

Endereço: LINHA COLORADO		Data: 13/02/2020	Prancha: A1
Município: LAGOA DOS TRÊS CANTOS / RS	Escala: 1/1 ESCALA	Folha: 2/2	
Designação: INSTALAÇÃO DE ILUMINAÇÃO DE CAMPO DE FUTEBOL			
Resp. Técnico/Projeto: JORDENSON MIGUEL PLENTZ CREA: 05238532		Interessado: PREFEITURA MUNICIPAL DE LAGOA DOS TRÊS CANTOS CNPJ: 04.704.277/01-62	