




DETALHE RAMPA DE ACESSO
ESCALA: 1/150

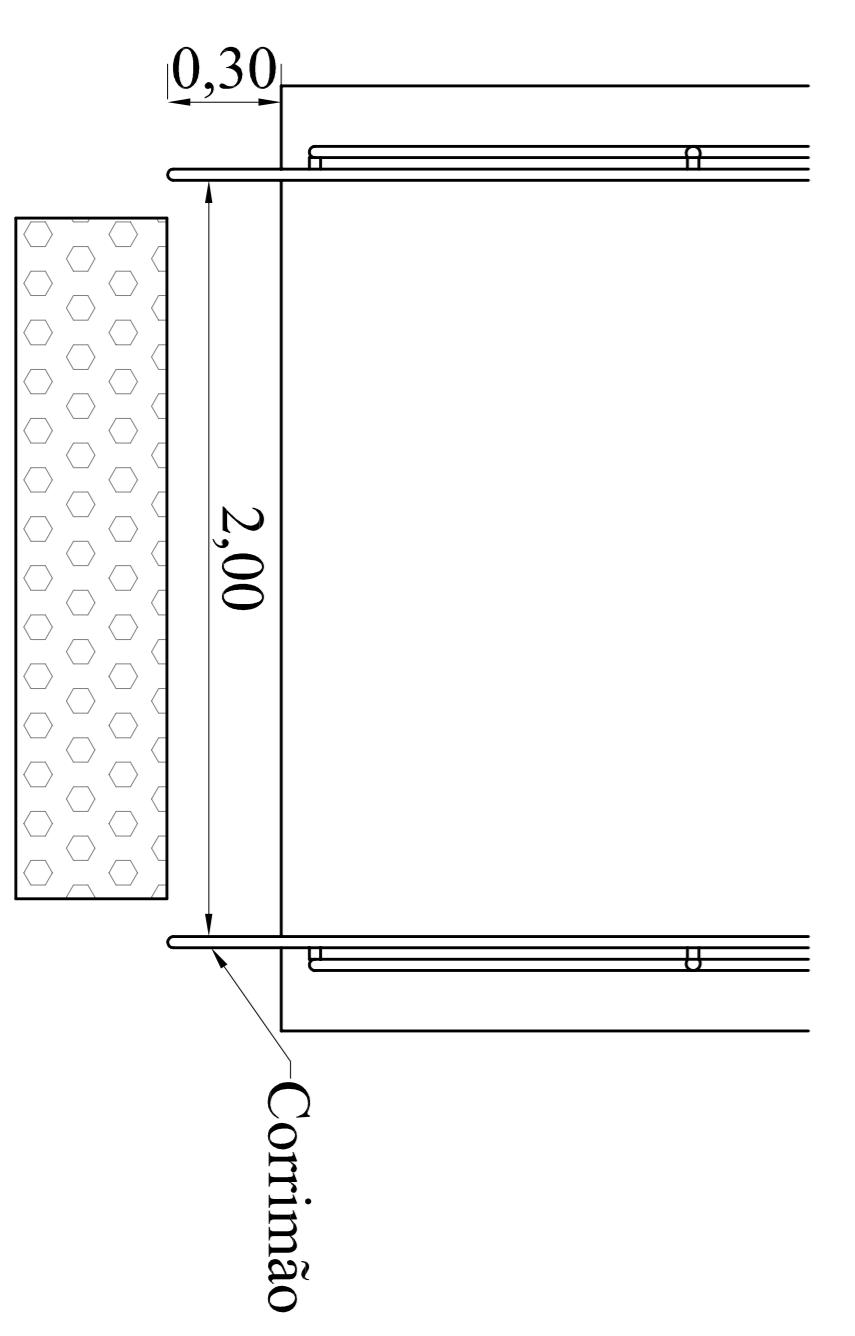


DETALHE PATAMAR INICIAL
ESCALA: 1/20

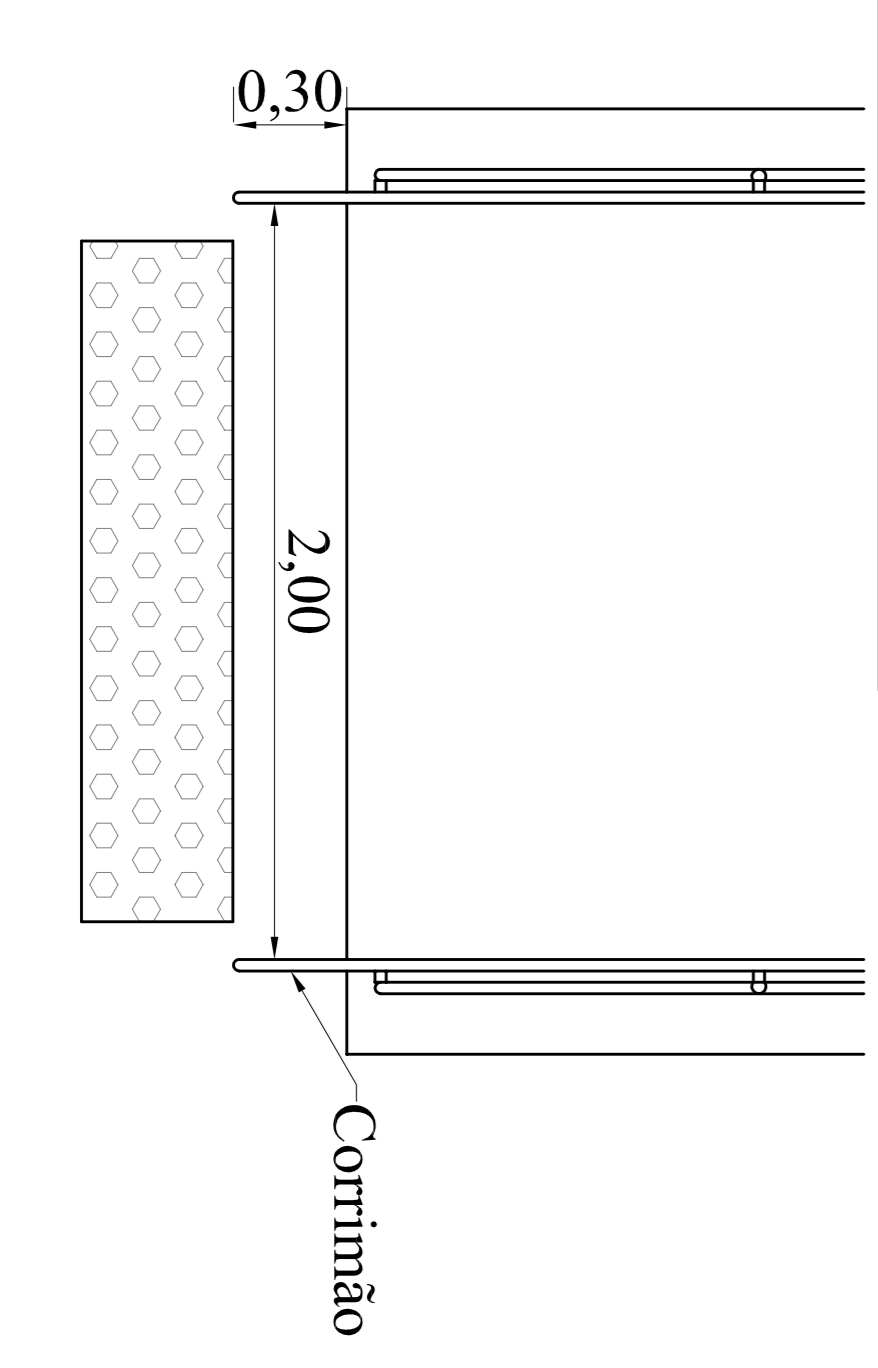

DETALHE PATAMAR FINAL
ESCALA: 1/20

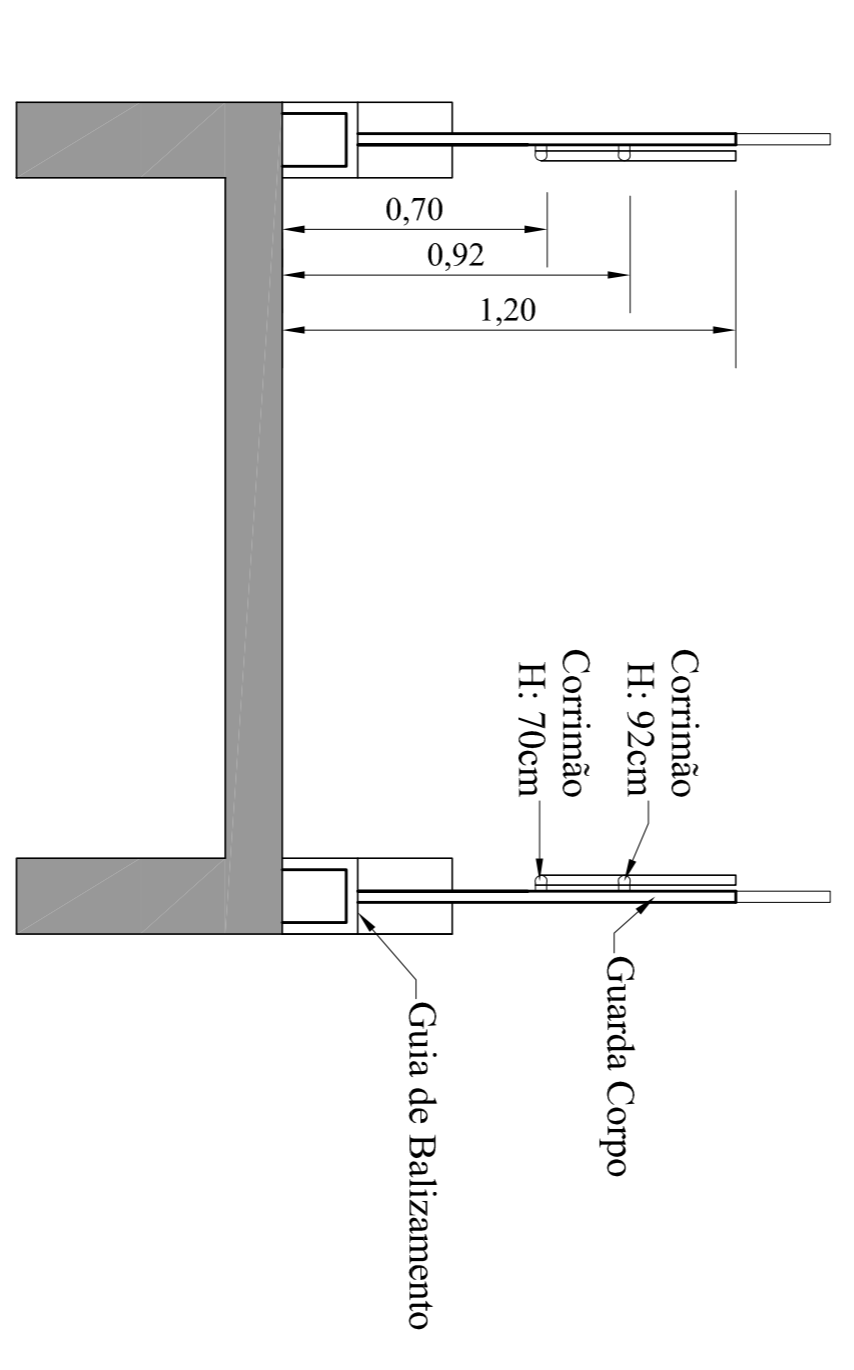

DETALHE GUARDA CORPO
ESCALA: 1/25

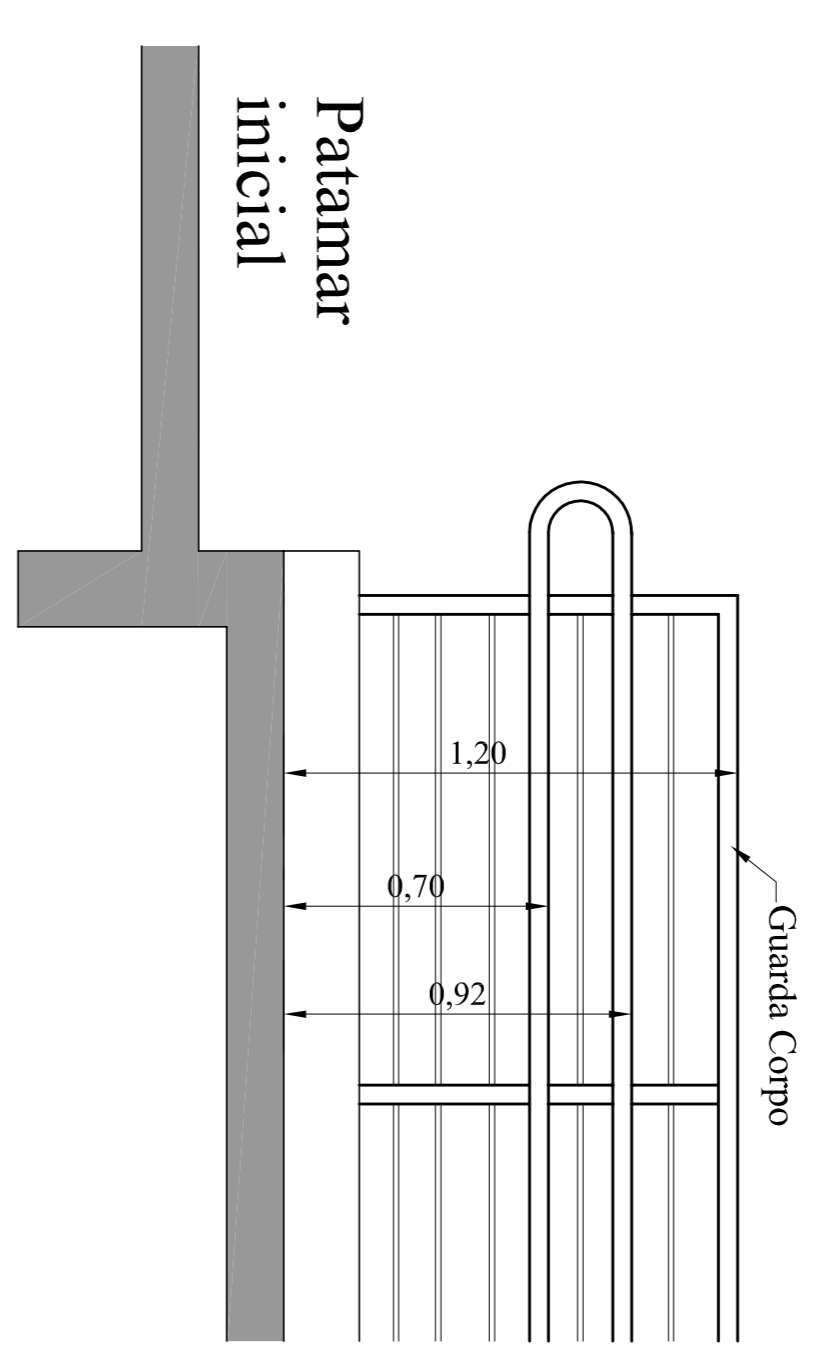

DETALHE GUARDA CORPO
ESCALA: 1/25

Rua Farino, Periferia Lagoa dos Três Caminhos Cep: 99495-400 Fone: (54) 3392-1083			Rua Rodolfo Beutler Município: Lagoa dos Três Caminhos, RS MAE_Termine:	
Proprietário: Sergio Antonio Lisch Pessoa Municipal	Resp. Técnico: André R. Kaiser Eng. Civil CREA 97.561		Oficina: Modernização e Reforma de Complexo Esportivo - Lagoa dos Três Caminhos RS	Prancha: DETALHE RAMPA ACESSO
Área Ampliação: 46,06 m²	Escala: 1/75	Data: Maio/2023	Prancha: U 01/01	