



DETALHE 01
FACHADA FUNDOS

REVESTIMENTO COM PORCELANATO AMADEIRADO

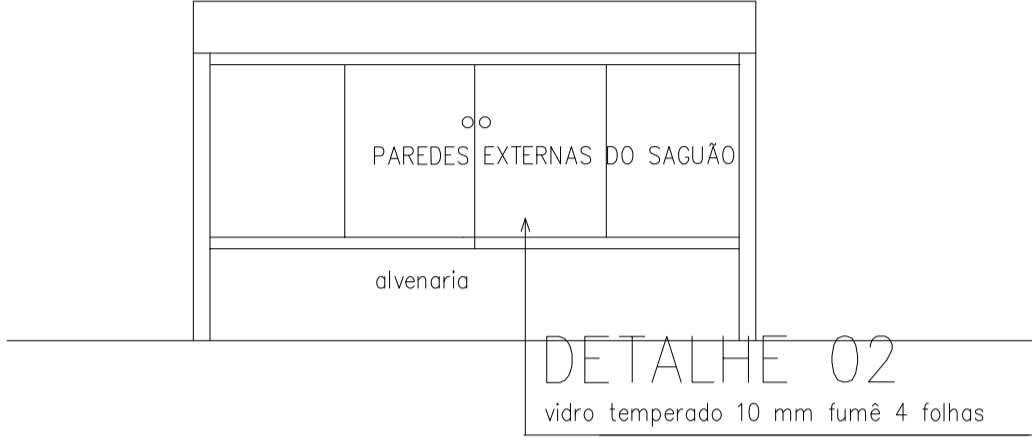

DETALHE 02

vidro temperado 10 mm fumê 4 folhas

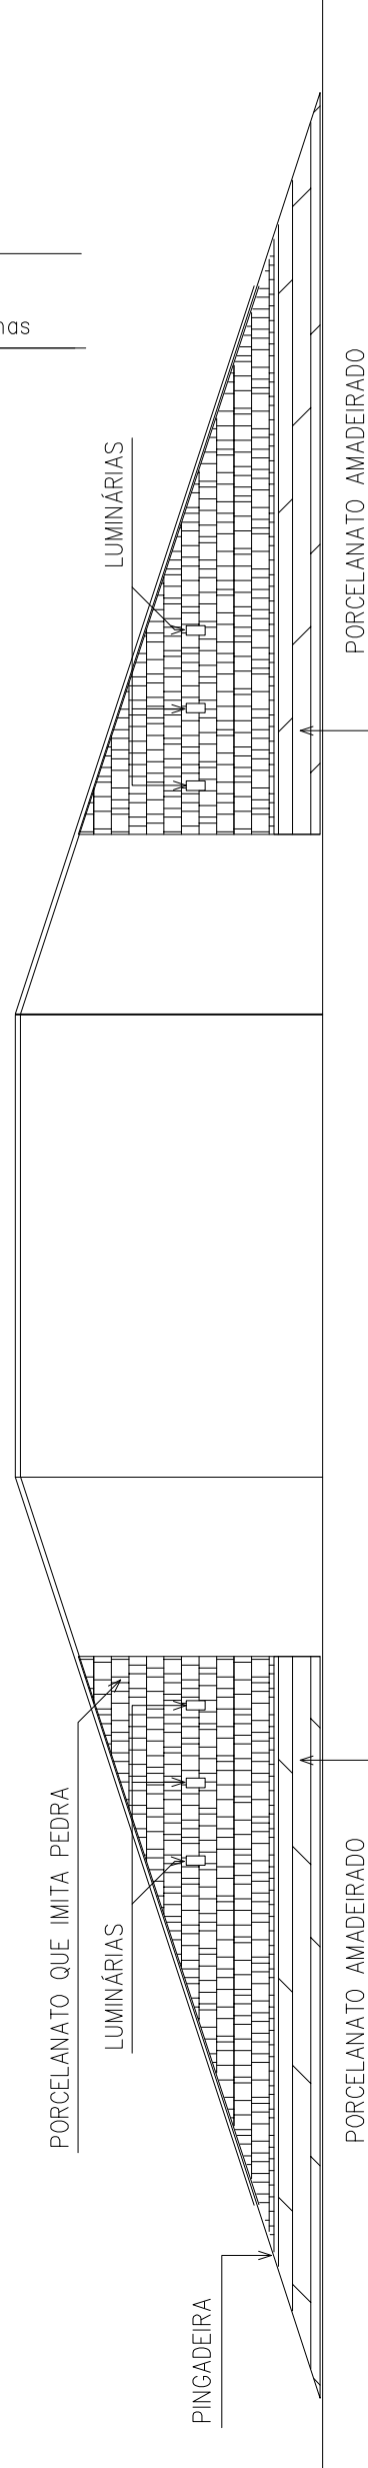

VISTA EMBAIXO DA ESCADA

PREFEITURA MUNICIPAL LAGOA 3 CANTOS

SERVIÇOS EXTERNOS SAGUÃO – CENTRO ADMINISTRATIVO

SERGIO ANTONIO LASCH
Prefeito Municipal

ANDREA REJANE KAYSER
Engenheira Civil

VISTAS E FACHADAS