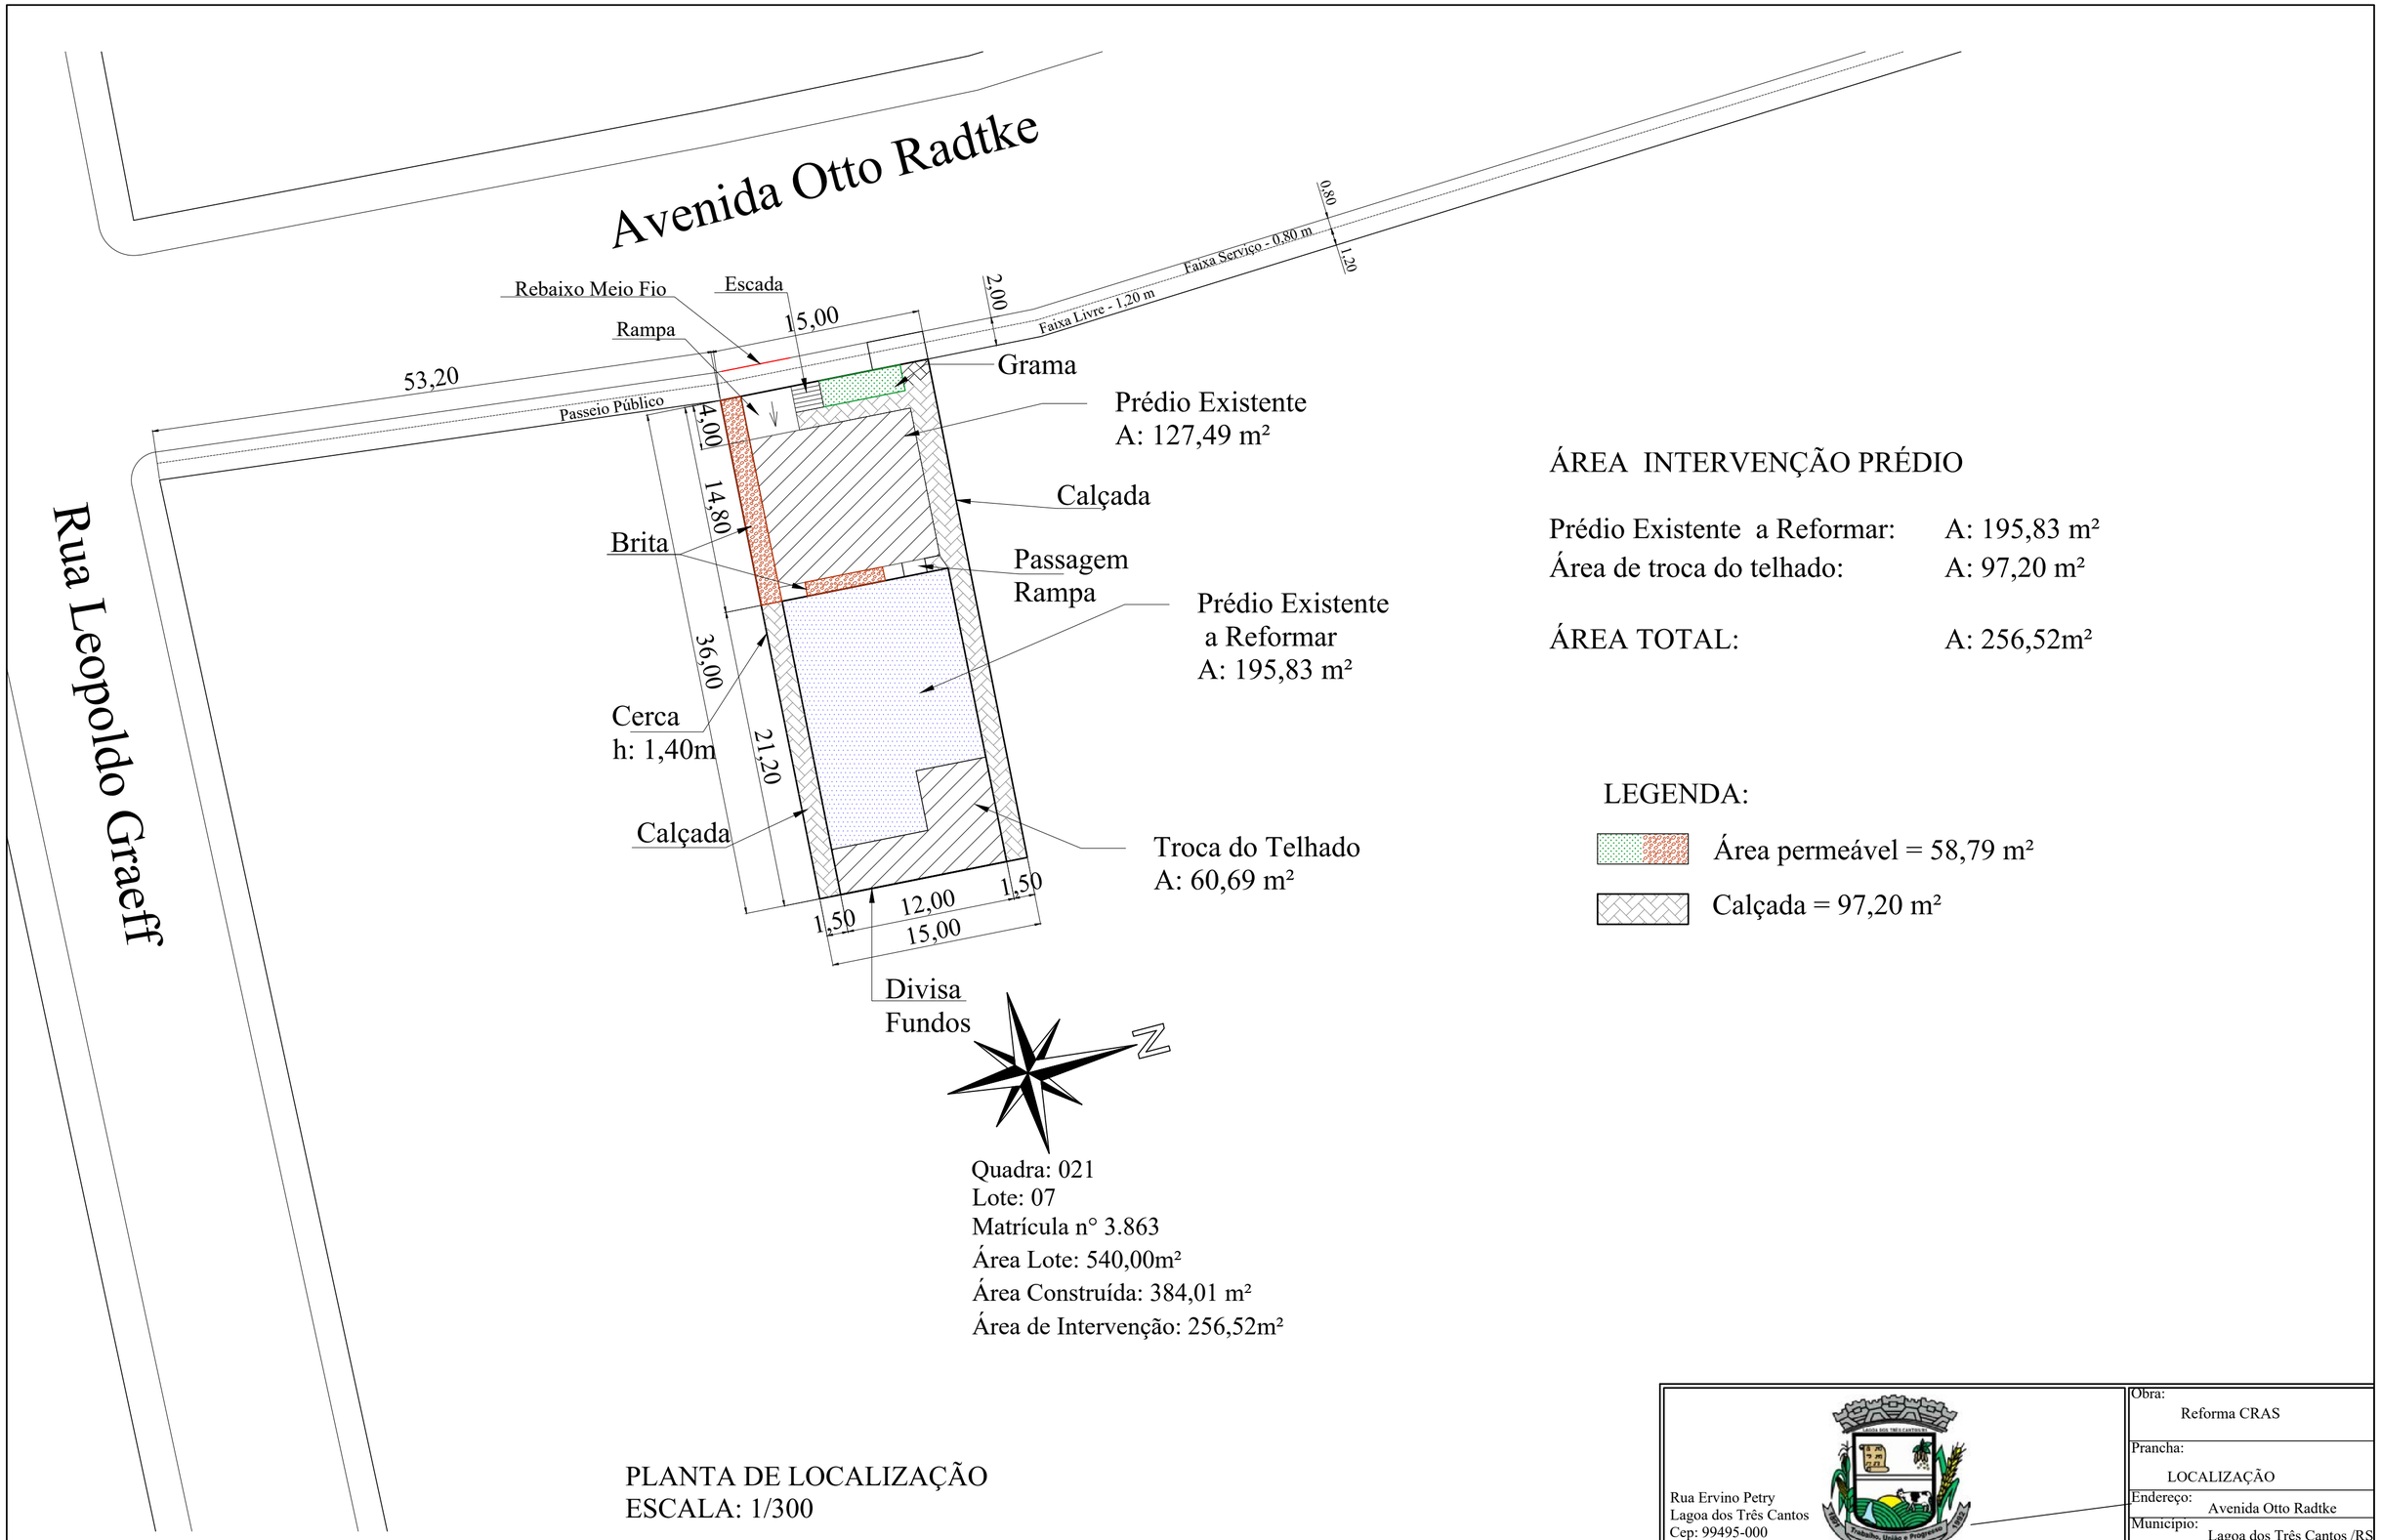

Rua Ervino Petry
Lagoa dos Três Cantos
Cep: 99495-000
Fone: (54) 3392-1083

Obra: Reforma CRAS

Prancha: LOCALIZAÇÃO

Endereço: Avenida Otto Radtke

Município: Lagoa dos Três Cantos /RS

Mat. Terreno:

Proprietário: Sergio Antonio Lasch, Prefeito Municipal

Resp. Técnico: Andréa R. Kayser, Engª Civil, CREA 97.561

Escala: 1/750

Área total: 256,52 m²
A Reformar: 195,83 m²

Data: outubro/2023

Prancha: A

01/07