

ESTADO DO RIO GRANDE DO SUL  
PREFEITURA MUNICIPAL DE LAGOA DOS TRÊS CANTOS

# PROJETO DE PAVIMENTAÇÃO

LOCAL: RUA REINOLDO LUIZ DA SILVEIRA

TRECHO: ENTRE A RUA PASTOR ATKINSON E A AV. OTTO RADTKE

ÁREA: (REPERFILAGEM:  $78,38 \times 8,20 = 642,72 \text{ m}^2 + 3,03\text{m}^2$  ( Boca de Rua ) =  $645,79\text{m}^2$ )

(CAPEAMENTO:  $78,38 \times 7,70 = 603,52 \text{ m}^2 + 3,03\text{m}^2$  ( Boca de Rua ) =  $606,55\text{m}^2$ )



SITUAÇÃO  
Imagem do Google  
Sem escala



LOCALIZAÇÃO  
Imagem do Google  
Sem escala

— LOCALIZAÇÃO DA OBRA

LEGENDA:

QUADRO DE COORDENADAS	
P.P. (PONTO DE PARTIDA)	O = 52°51'33,44"
P.F. (PONTO FINAL)	S = 28°33'52,01"
	O = 52°51'31,56"
	S = 28°33'53,68"

PREFEITURA MUNICIPAL DE LAGOA DOS TRÊS CANTOS

SITUAÇÃO E LOCALIZAÇÃO

LOCAL: RUA REINOLDO LUIZ DA SILVEIRA




**Dionísio Pedro Wagner**  
CPF 515 430.360-15  
Prefeito Municipal

**Rejane Kery**  
Cidadã Civil


**Rejane Kery**  
Cidadã Civil

CREA 07561

DATA: 2018

ESCALA: SEM ESCALA

PRONOME: 01/03

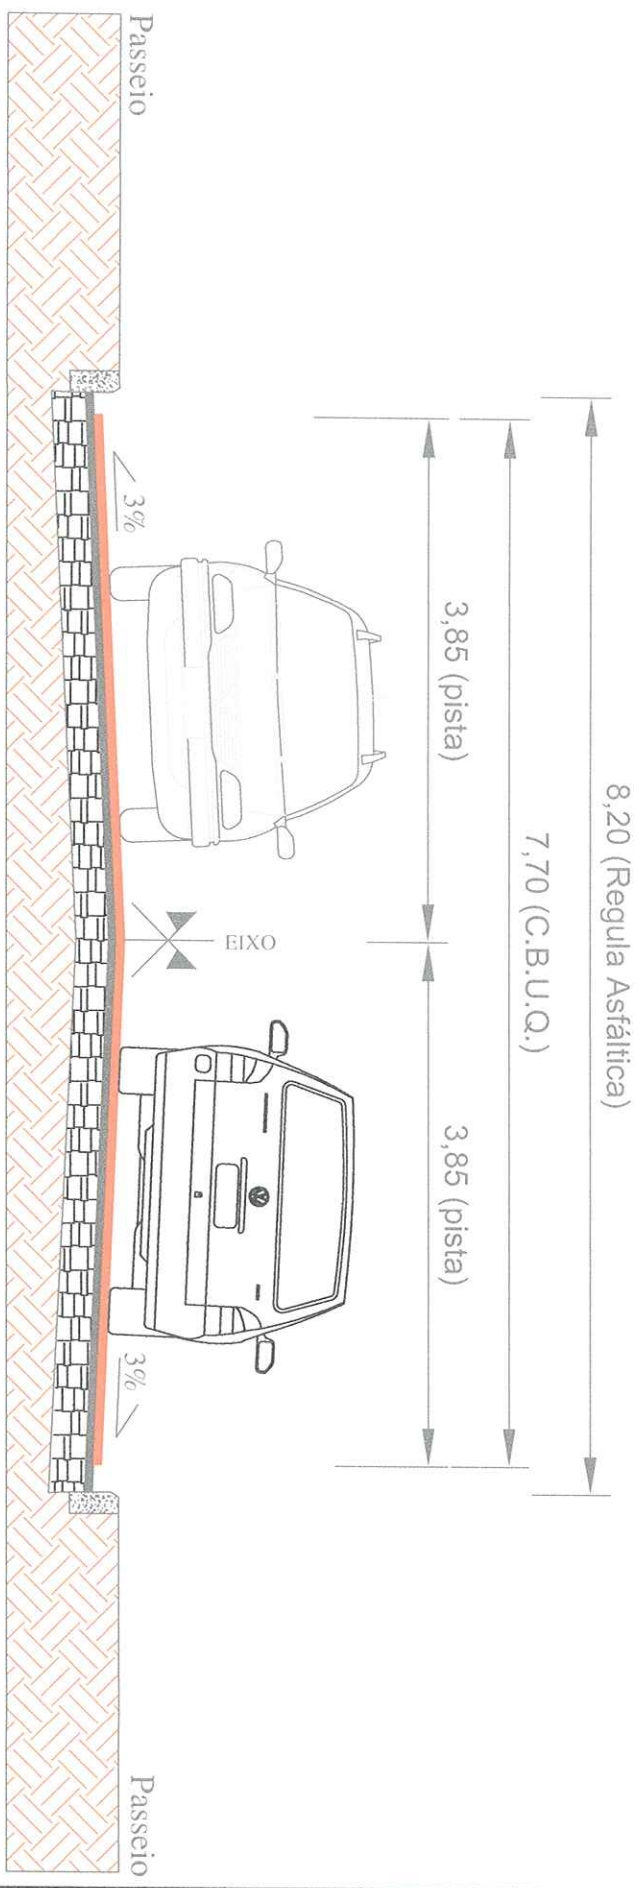

SEÇÃO TIPO  
Sem Escala

- LEGENDA:
- C.B.U.Q. (4 em )
  - Regula Asfáltica
  - Pavimento Existente
  - Sub-Lote

PREFEITURA MUNICIPAL DE LAGOA DOS TRÊS CANTOS

SEÇÃO TIPO PAVIMENTAÇÃO




PROJETO: Dionísio Pedro Wagner  
CPF: 5.15.430.360-15


PROJETO: Projeto Municipal

Assinatura: *[Handwritten Signature]*  
Andra Rejane Kayser  
Engenheira-Civil  
CREA-97561

DATA: 2018

ESCALA: SEM ESCALA

PROJETO: 02/03

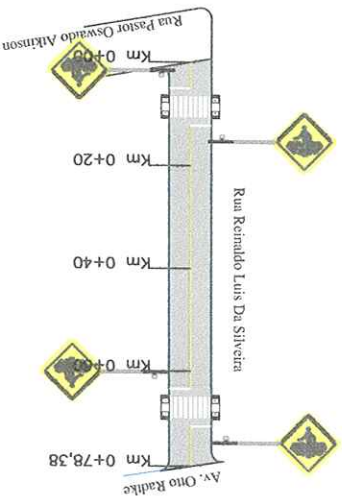

LEGENDA:

- PLANTA BAIXA**
- MED-FIO
  - ÁREA DE PAVIMENTAÇÃO
  - SÍMBOLO DE MONTE
  - POSTE DE ENERGIA ELÉTRICA
  - PLACA A238 PASSAGEM DE PEDESTRES
  - SINALIZAÇÃO EMO SIMPLES (CONT.)
  - SINALIZAÇÃO BORDO SIMPLES (CONT.)
  - RAMPA DE ACESSO A COCERINANTE
  - FAPA DE PEDESTRES
  - PERFIL LONGITUDINAL
  - PERFIL DO PROJETO DA RUA
  - PERFIL NATURAL

PREFEITURA MUNICIPAL DE LAGOA DOS TRÊS CANTOS

PROJETO	PAVIMENTAÇÃO	DATA
LOCAL	SINALIZAÇÃO	2018
<p>PROFESSOR: Wagner</p> <p>Engenheiro Civil Municipal</p> <p>Andréa</p> <p>Engenheira Civil</p> <p>CREA 97884</p>		
ESCALA:	1/1000	PROJETADE:
PROJETADE:	03/03	

PROJETO: RUA REINOLDO LUIZ DA SILVEIRA

LOCAL: RUA REINOLDO LUIZ DA SILVEIRA




