

ESTADO DO RIO GRANDE DO SUL  
PREFEITURA MUNICIPAL DE LAGOA DOS TRÊS CANTOS

# PROJETO DE PAVIMENTAÇÃO

LOCAL: RUA PASTOR ATKINSON

TRECHO: ENTRE A RUA GUILHERME DA SILVEIRA E A RUA REINALDO LUIZ DA SILVEIRA

ÁREA: (REPERFILAGEM:  $137,08 \times 10,00 = 1.370,80 \text{ m}^2 + 2,20\text{m}^2$  ( Boca de Rua ) =  $1.373,00\text{m}^2$ )  
(CAPEAMENTO:  $137,08 \times 9,50 = 1.302,26 \text{ m}^2 + 2,20 \text{ m}^2$  (Boca de Rua) =  $1.304,46 \text{ m}^2$ )



SITUAÇÃO  
Imagem do Google  
Sem escala



LOCALIZAÇÃO  
Imagem do Google  
Sem escala

LOCALIZAÇÃO DA OBRAS

QUADRO DE COORDENADAS

P.P. (PONTO DE PARTIDA) O = 52°51'38,42"  
S = 28°53'55,53"  
P.F. (PONTO FINAL) O = 52°51'53,46"  
S = 28°53'51,82"

LEGENDA:

PREFEITURA MUNICIPAL DE LAGOA DOS TRÊS CANTOS

SITUAÇÃO E LOCALIZAÇÃO

TÍTULO

DATA

Protonisio Pedro Wagner  
CPF 515 430.360-15

SEM ESCALA

2018

Rejane Kayser  
Prefeito Municipal

SEM ESCALA

RELA 97561


Engenheira Civil

01/03

RELA 97561

Engenheira Civil

01/03

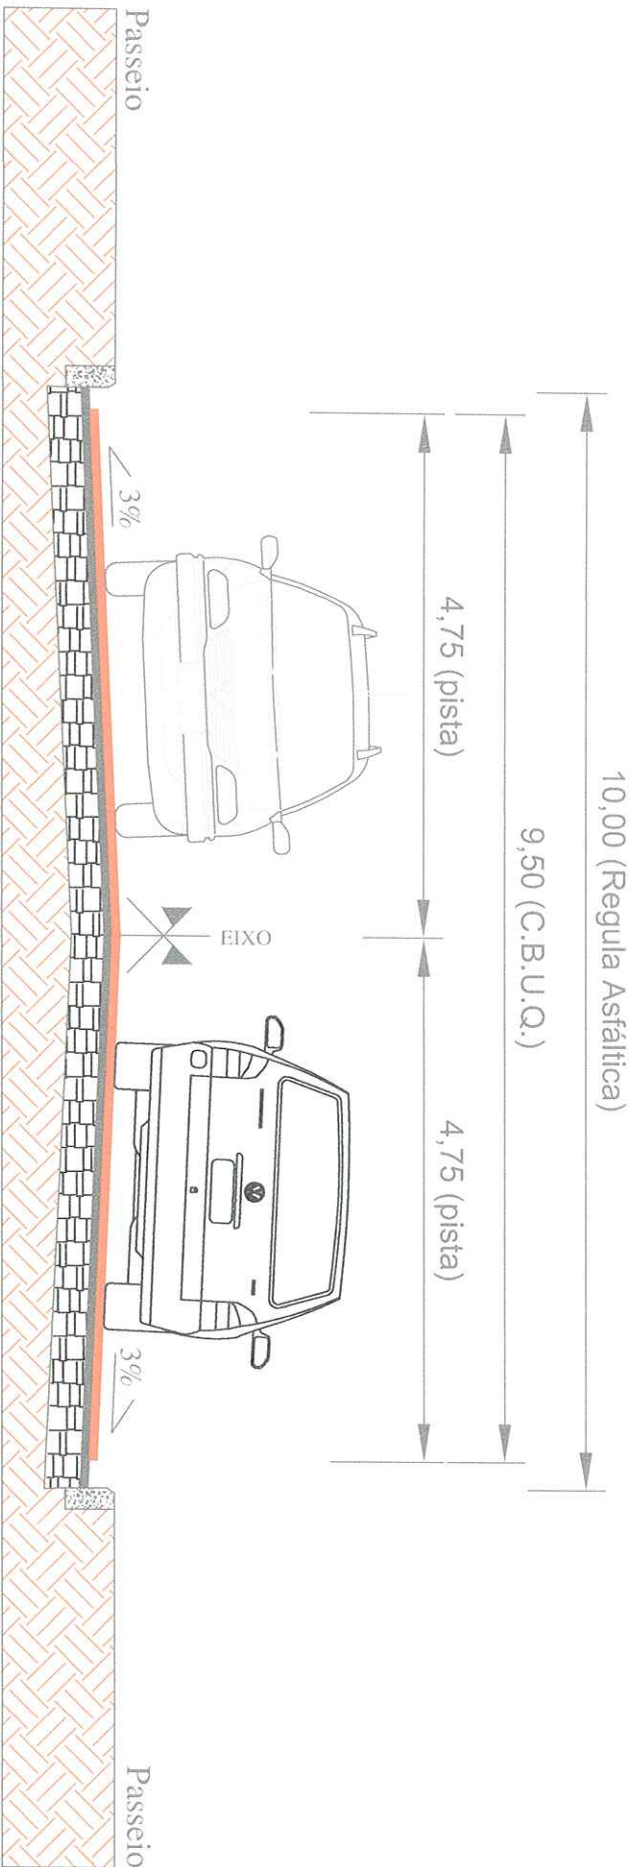

SEÇÃO TIPO  
Sem Escala

LEGENDA:

-  C.B.U.Q. (4 cm)
-  Regula Asfáltica
-  Pavimento Existente
-  Sub-Leito

PREFEITURA MUNICIPAL DE LAGOA DOS TRÊS CANTOS

TIPO: SEÇÃO TIPO PAVIMENTAÇÃO

LOCAL: RUA PASTOR ATKINSON

PROJETO: Dionísio Pedro Wagner

CPF: 515.430.360-15

Assinatura: *[Signature]*

Arizete Rejane Kayser

Prefeito Municipal

Assinatura: *[Signature]*

Engenheira Civil

CRBEA 97561

DATA: 2018


ESCALA: SEM ESCALA

PROJETO: 02/03


PROJETO: 02/03

CRBEA 97561

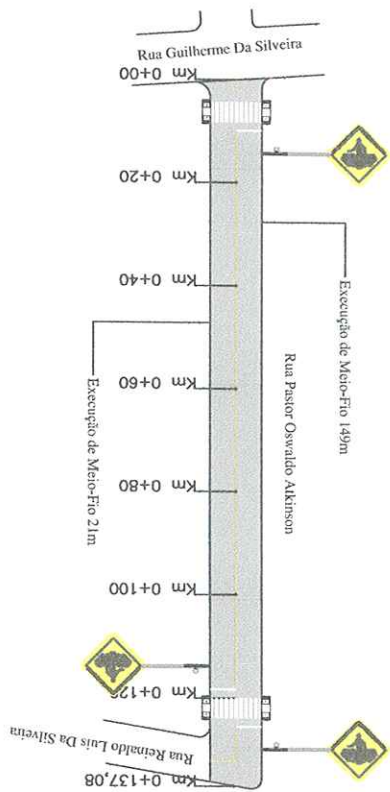

LEGENDA:

PLANTA BAIXA

- MEIO-FIO
- ÁREA DE PAVIMENTAÇÃO
- SIMBOLO DE NORTE
- POSTE DE ENERGIA ELETRICA
- PLACA A32:B PASSAGEM DE PEDESTRES
- SINALIZAÇÃO EMO SIMPLES (CONT.)
- SINALIZAÇÃO BORO SIMPLES (CONT.)
- RAMPA DE ACESSO A CADERANTE
- FAIXA DE PEDESTRES

PERFIL LONGITUDINAL

- PERFIL DO PROJETO DA RUA
- PERFIL NATURAL

PREFEITURA MUNICIPAL DE LAGOA DOS TRÊS CANTOS

PAVIMENTAÇÃO  
SINALIZAÇÃO

PROJ. LOCAL  
RUA PASTOR ATKINSON

PROJ. LOCAL  
DIONÍSIO Pedro Wagner  
CPF 5.15.430.360-15

PROJ. LOCAL  
EPF 5.15.430.360-15  
Prefeito Municipal

PROJ. LOCAL  
Engenheira Civil

PROJ. LOCAL  
CREA 9756

DATA  
2018

ESCALA  
1/1000

PROJ. LOCAL  
03/03

PROJ. LOCAL  
