



FACHADA FUNDOS

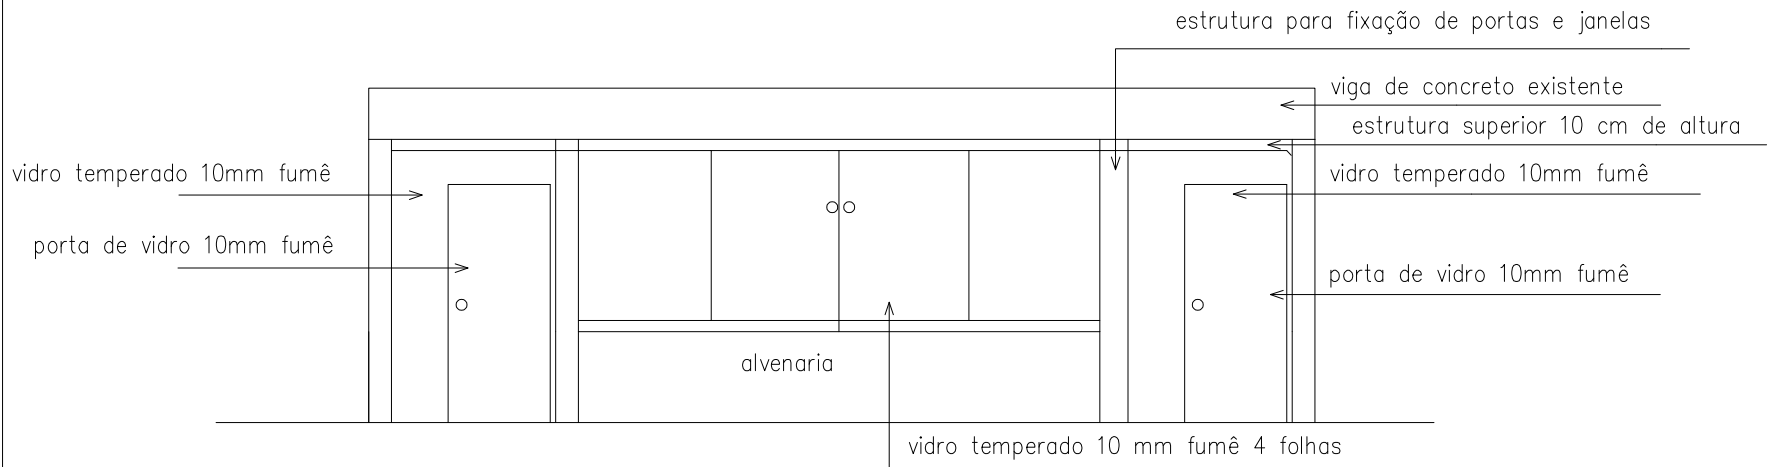

FACHADA FRENTE RUA

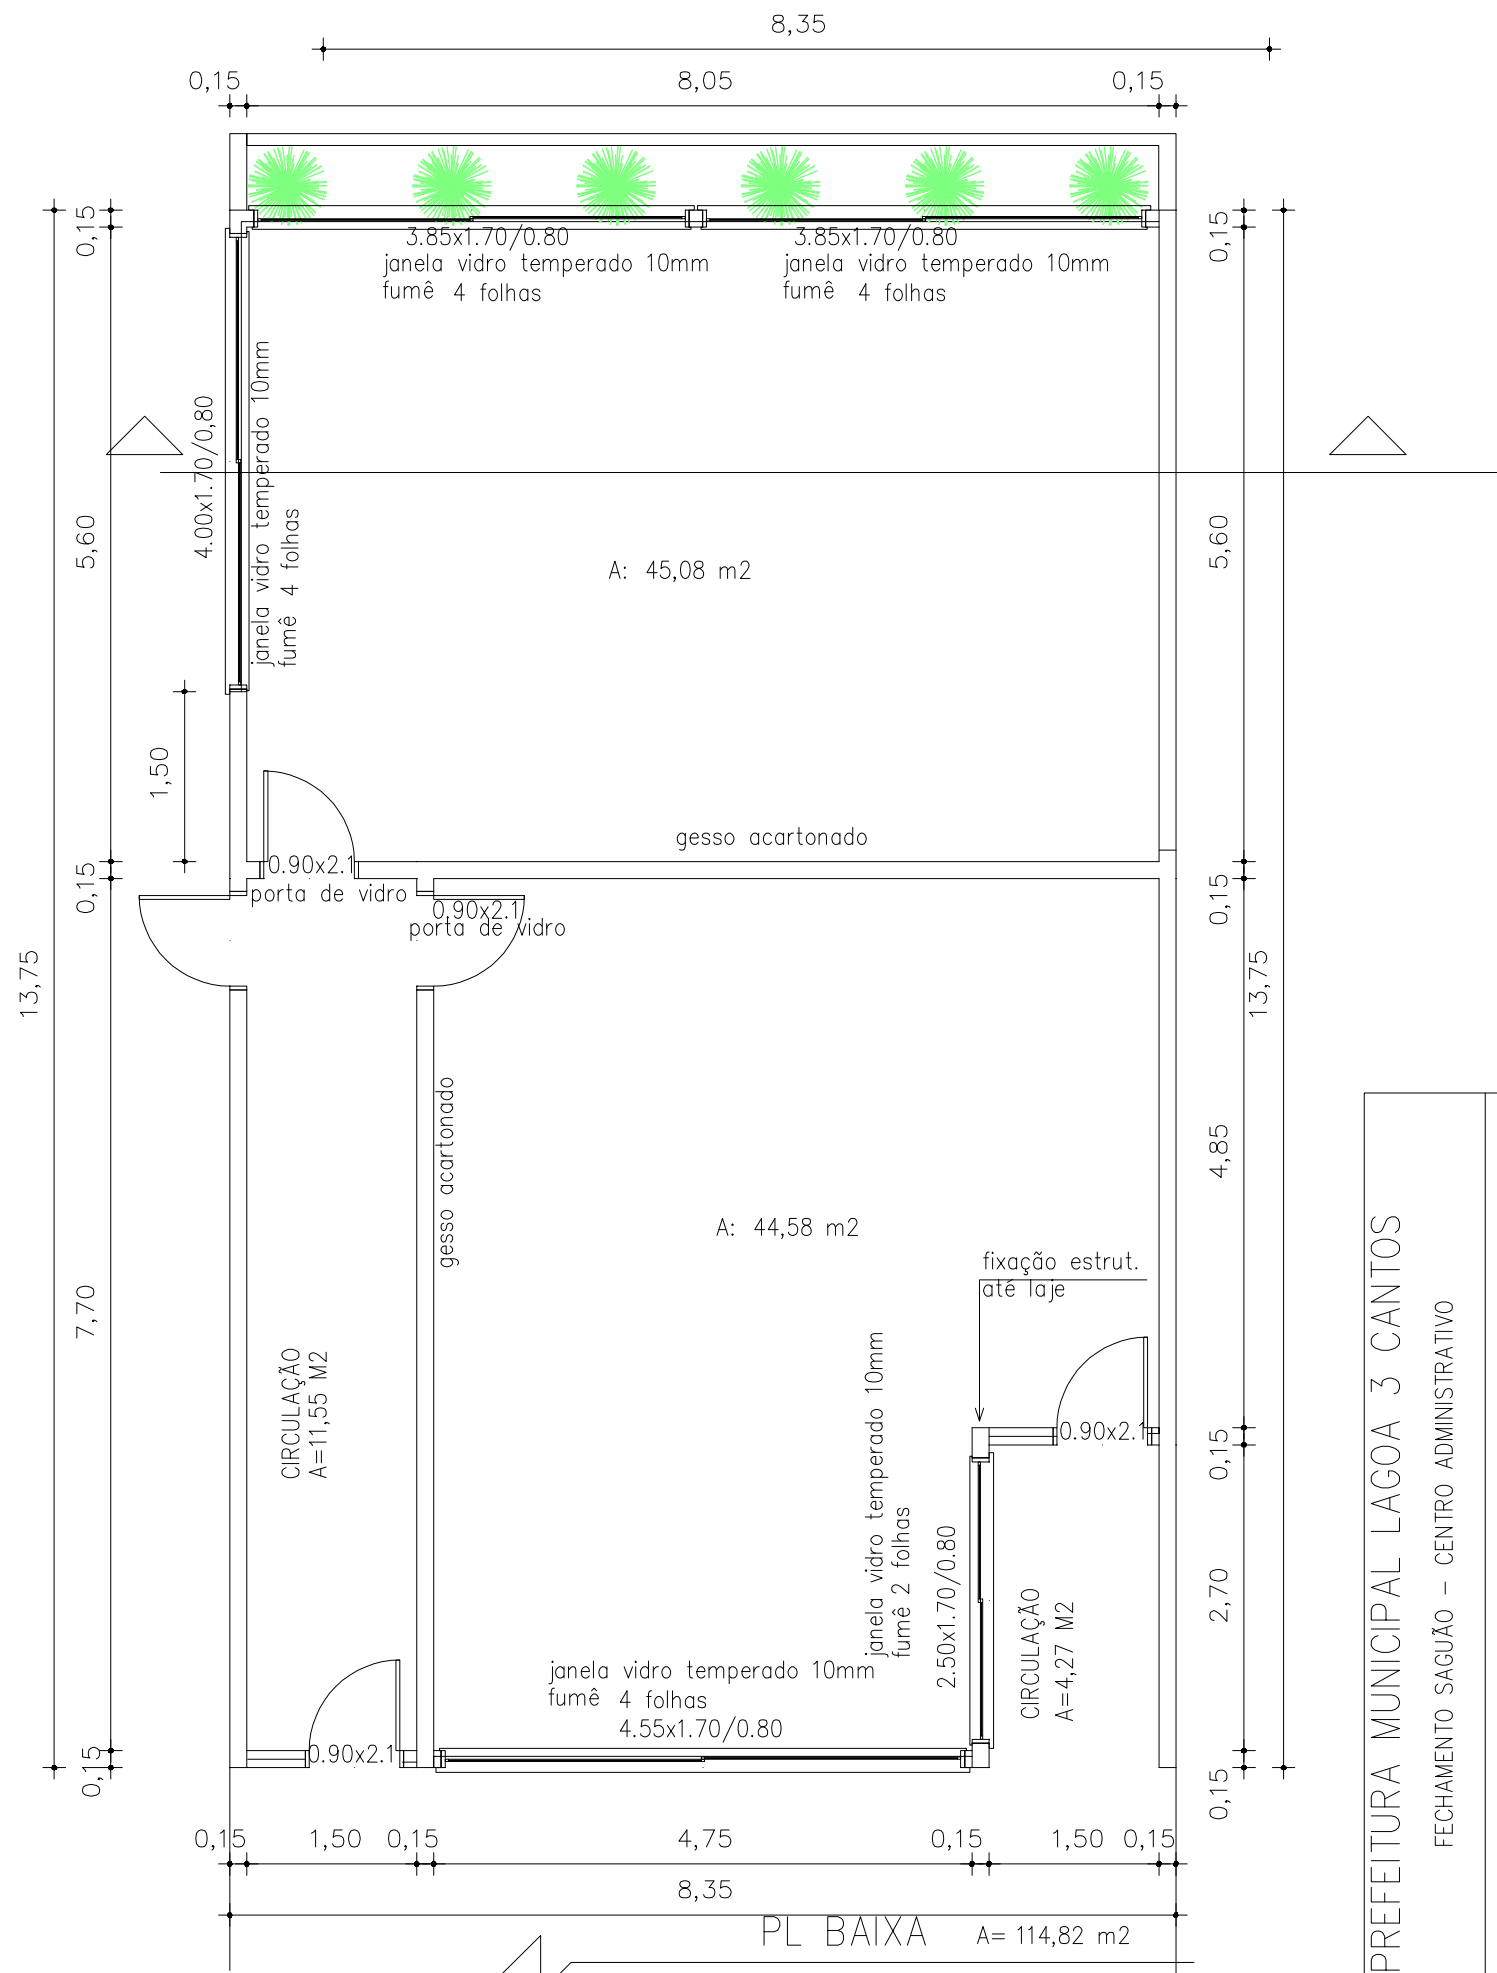

PREFEITURA MUNICIPAL LAGOA 3 CANTOS	
FECHAMENTO SAGUÃO – CENTRO ADMINISTRATIVO	
SERGIO ANTONIO LASCH Prefeito Municipal	ANDREA REJANE KAYSER Engenheira Civil
PL BAIXA E FACHADAS	