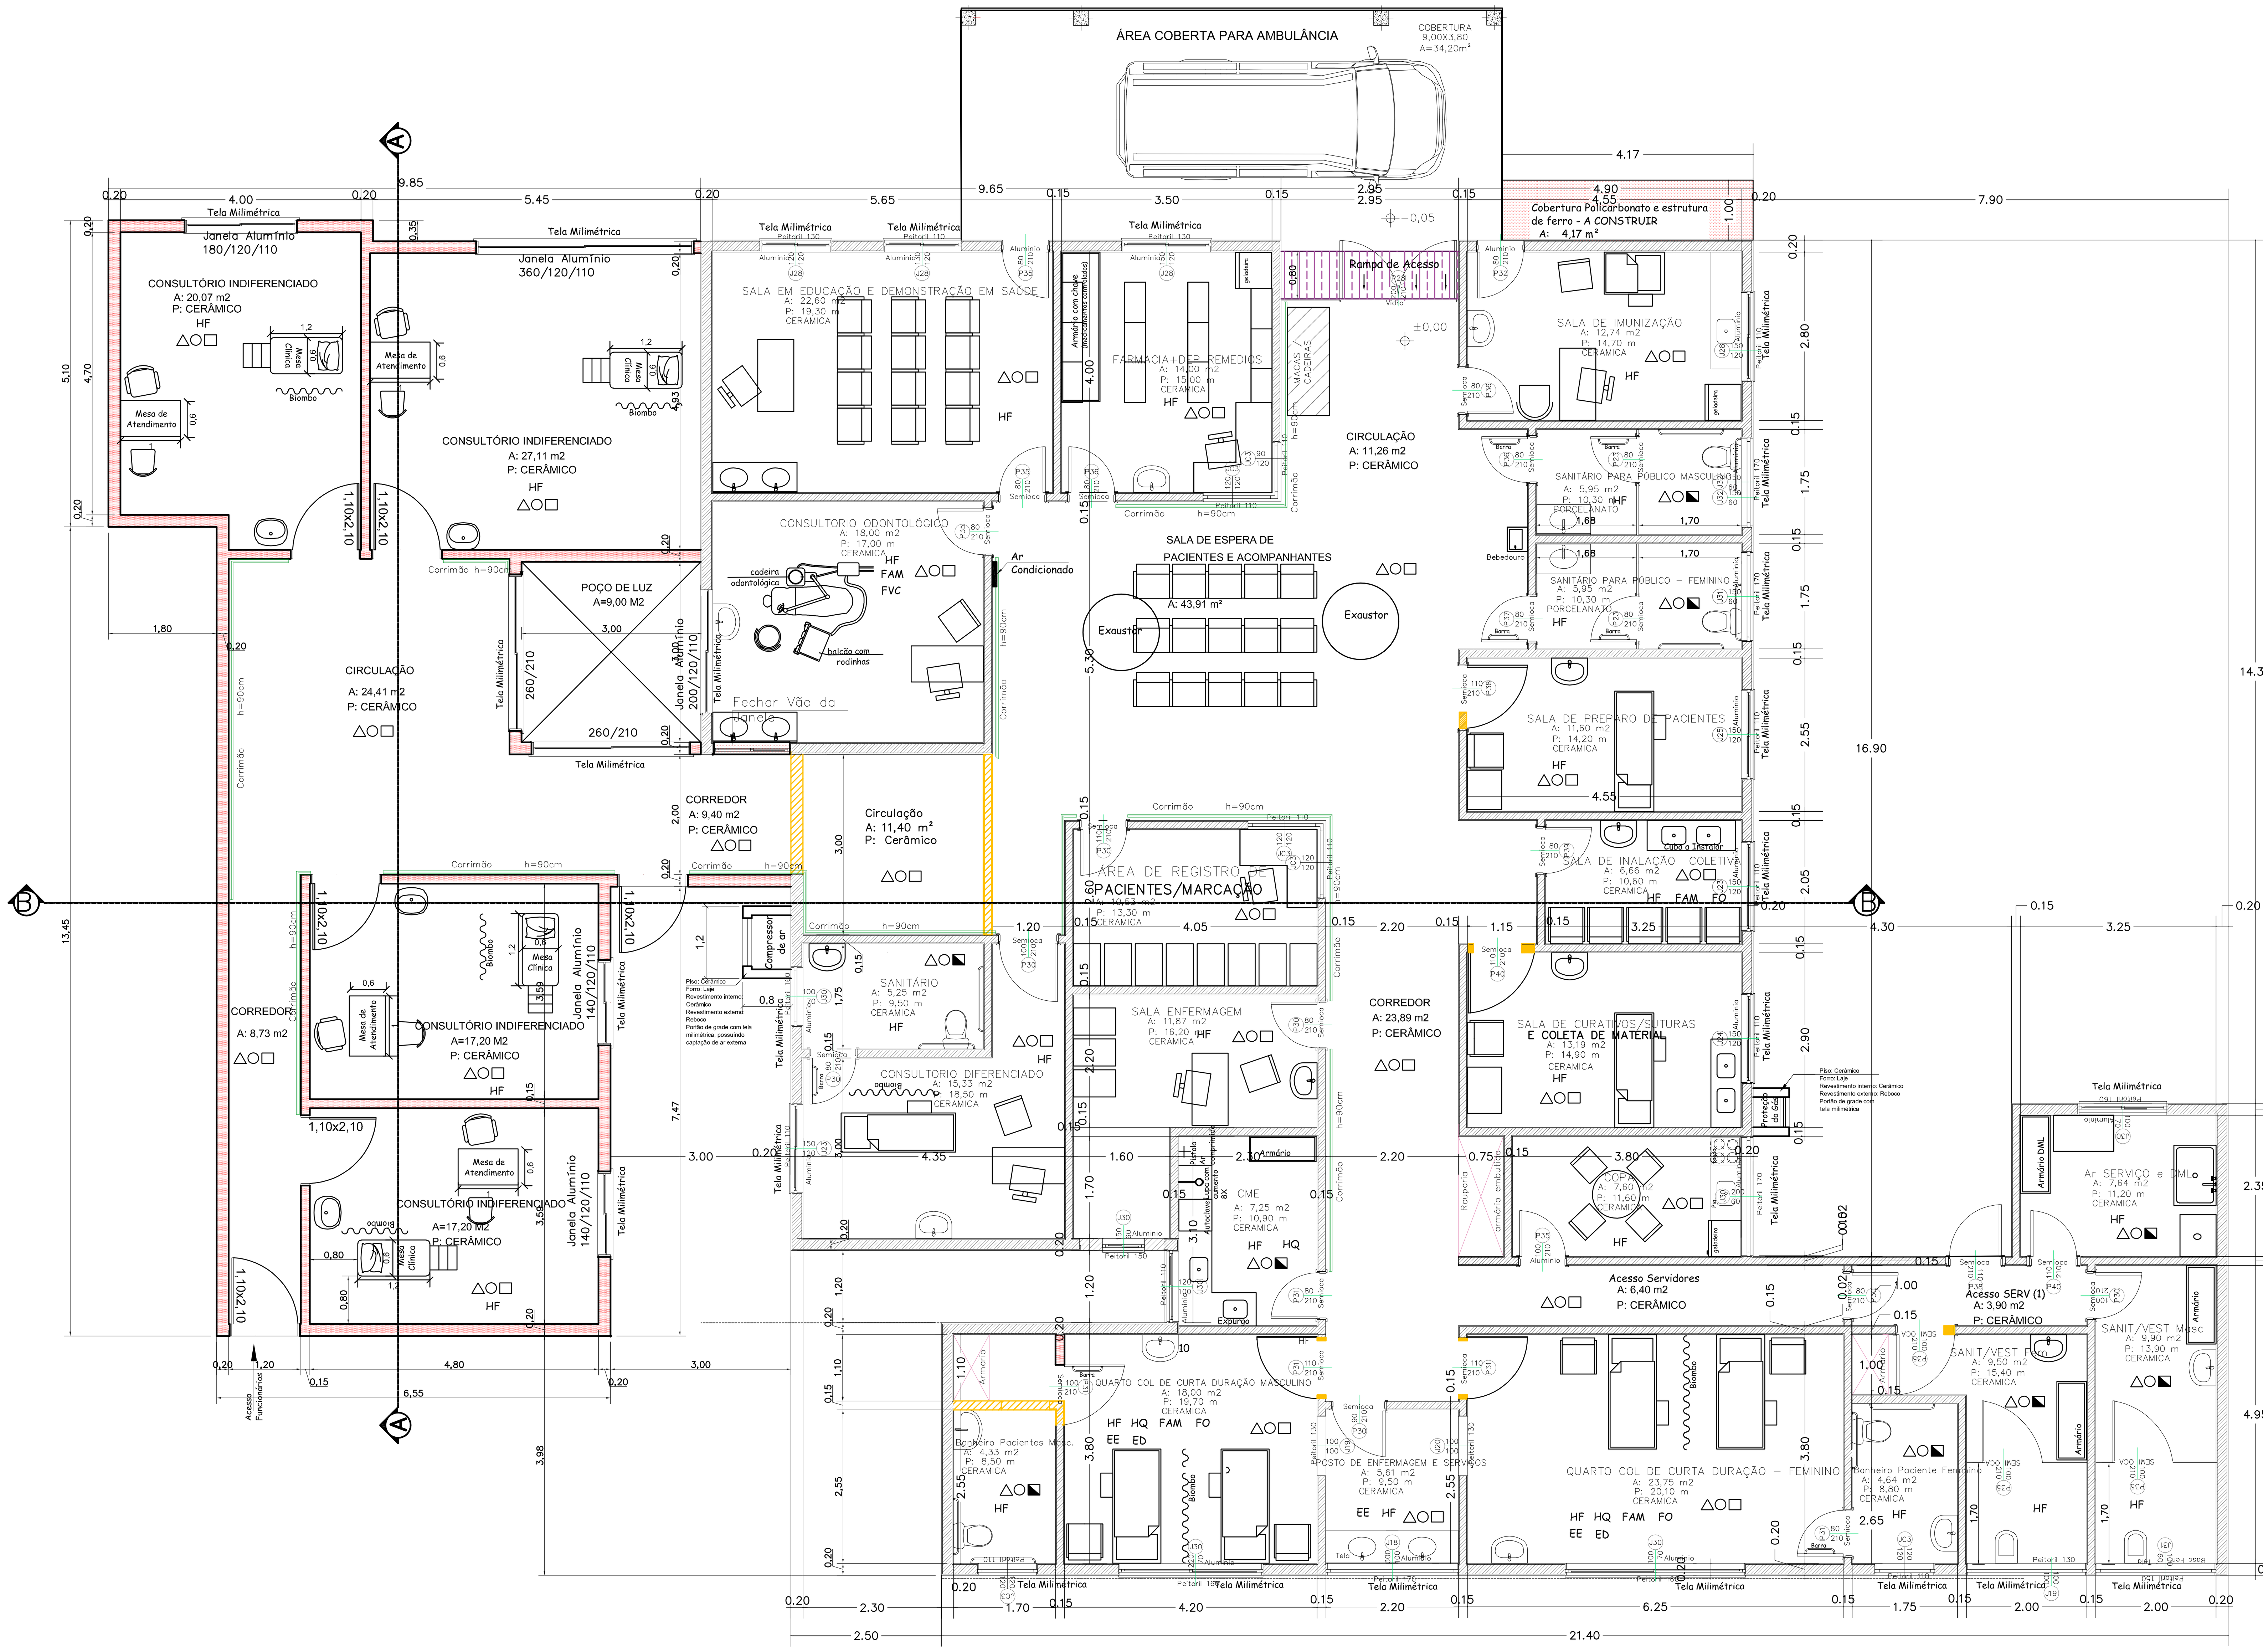

03 PLANTA BAIXA – MOBILIADA
ESCALA: 1/75

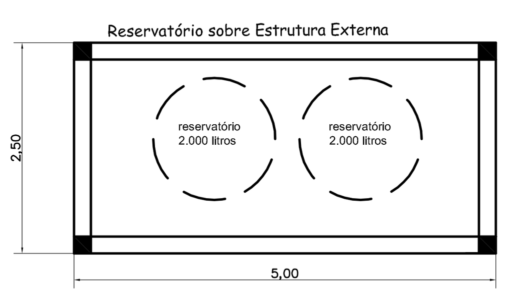

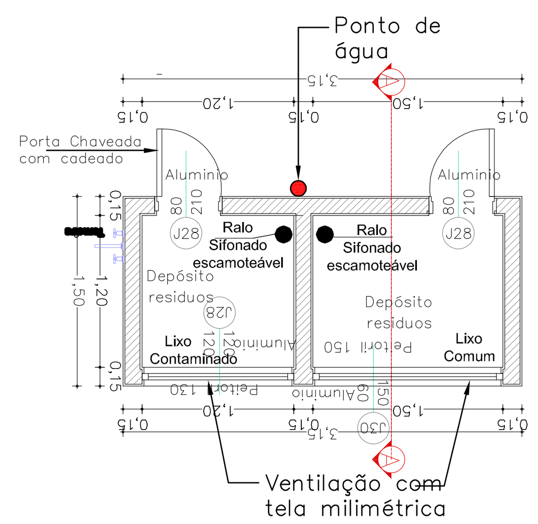

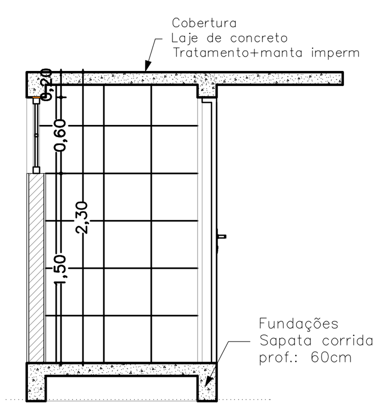

DEPÓSITO DE RESÍDUOS

LEGENDA:

- △ Piso Cerâmico
- ○ Forro Laje Rebocada e Pintada
- □ Parede Rebocada e Pintada
- ◩ Revestimento Cerâmico Parede

INSTALAÇÕES CONFORME RDC 50
HF - ÁGUA FRIA
HQ - ÁGUA QUENTE (TORNEIRA ELÉTRICA)
FO - OXIGÊNIO MEDICINAL POR CILINDRO TRANSPORTÁVEL
FVC - VÁCUO CLÍNICO POR MEIO DE EQUIPAMENTO COLOCADO JUNTO AO PONTO DE UTILIZAÇÃO
FAM - AR COMPRIMIDO MEDICINAL
EE - ELÉTRICA DE EMERGÊNCIA
ED - ELÉTRICA DIFERENCIADA
FAI - AR COMPRIMIDO INDUSTRIAL
AC - AR CONDICIONADO

OBSERVAÇÕES:

1. O ABRIGO COBERTO DO COMPRESSOR DE AR E DO GÁS SERÁ COM PISO CERÂMICO, PAREDE CERÂMICA (INTERNO), REBOCO (EXTERNO) E FORRO DE LAJE DE CONCRETO REBOCADO.
2. DETALHE DO CORRIMÃO/BATE MACA

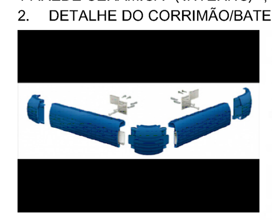

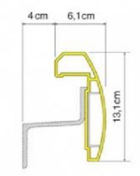

3. TODAS AS JANELAS TERÃO TELAS MILIMÉTRICAS DE NYLON PARA PROTEÇÃO CONTRA VETORES
4. SERÃO INSTALADOS DISPENSADORES DE PAPEL TOALHA E DE SABÃO DEGERMANTE
5. AS TORNEIRAS SERÃO DE ACIONAMENTO HIDROMECÂNICO E FECHAMENTO AUTOMÁTICO TEMPORIZADA
6. A PORTA DO WC COM MAÇANETA DE 40cm NO LADO INTERNO E BARRA À 90 CM DE ALTURA
7. ONDE ESTIVER LOCALIZADO O LAVATÓRIO VAI REVESTIMENTO CERÂMICO 60x30cm E NA PIA 120x30cm

- Área Existente: 450,90 m²
- A Demolir
- Área a Construir: 140,20 m²

Área Total: 591,10 m²

CARIMBOS:

Lagoa dos Três Cantos
PREFEITURA MUNICIPAL

Rua Ervino Petry
Lagoa dos Tres Cantos – RS
CEP: 99495-000
Fone: (54) 3392-1083

Obra:	AMPLIAÇÃO E REFORMA
Prancha:	PLANTA BAIXA MOBILIADA
Endereço:	Rua Rudolfo Beutler
Município:	Lagoa dos Tres Cantos – RS
Mat. Terreno:	5.185
Escala:	1/75

Proprietário:
SERGIO ANTONIO LASCH:38636956072
Assinado de forma digital por SERGIO ANTONIO LASCH:38636956072
Dados: 2021.10.06 15:44:53 -03'00'
Sergio Antonio Lasch
Prefeito Municipal

Resp. Técnico:
ANDREA REJANE KAYSER:62505114072
Assinado de forma digital por ANDREA REJANE KAYSER:62505114072
Dados: 2021.10.06 15:44:19 -03'00'
Andréa Rejane Kayser
Engª Civil – CREA: 97.561 D

Área Existente: 450,90 m²
Área a Reformar: 450,90 m²
Área a Ampliar: 140,20 m²
Área Total: 591,10 m²

Data: setembro/2021

Prancha: A 3/4