


**PLANTA BAIXA
S/ ESCALA**

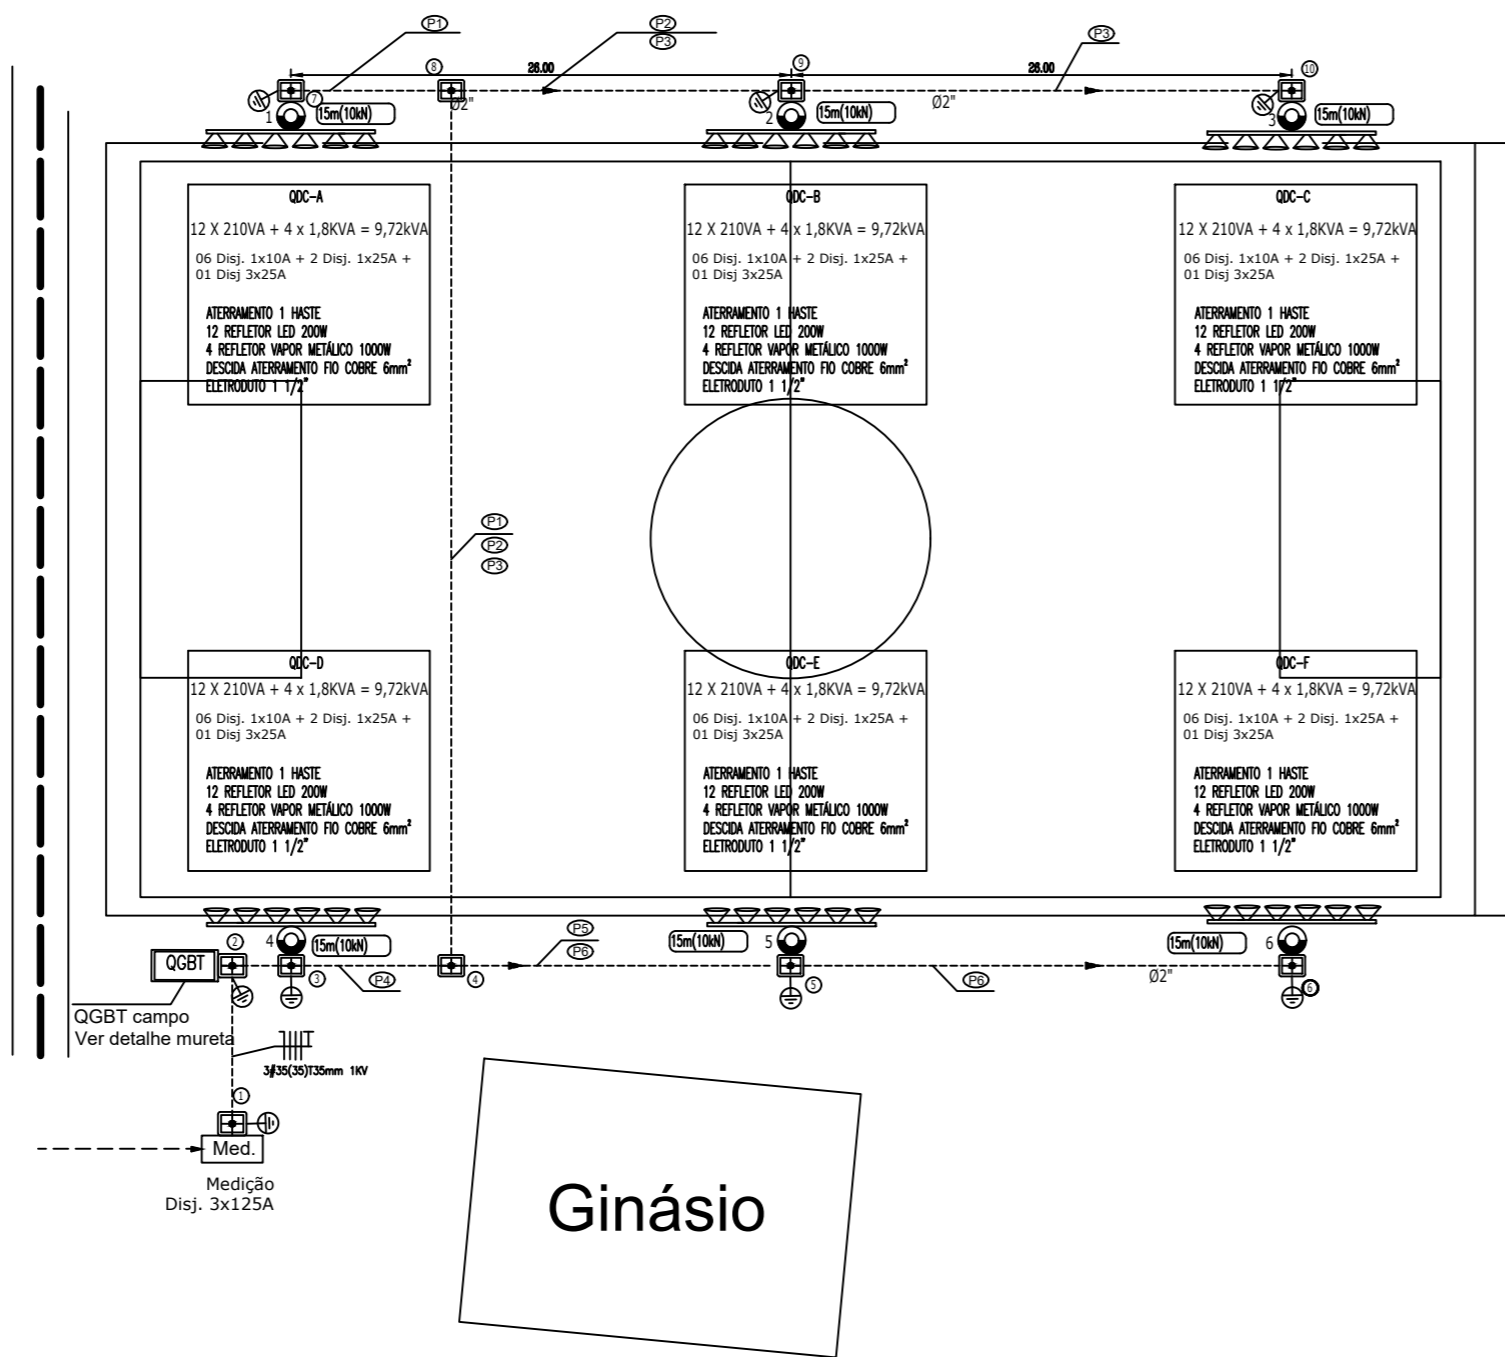


Ginásio



Tabela cabos

①	3x(0)16mm 1kV
②	3x(0)16mm 1kV
③	3x(0)16mm 1kV
④	3x(0)16mm 1kV
⑤	3x(0)16mm 1kV
⑥	3x(0)16mm 1kV
⑦	3x(0)16mm 1kV
⑧	3x(0)16mm 1kV
⑨	3x(0)16mm 1kV
⑩	3x(0)16mm 1kV

QGBT Campo

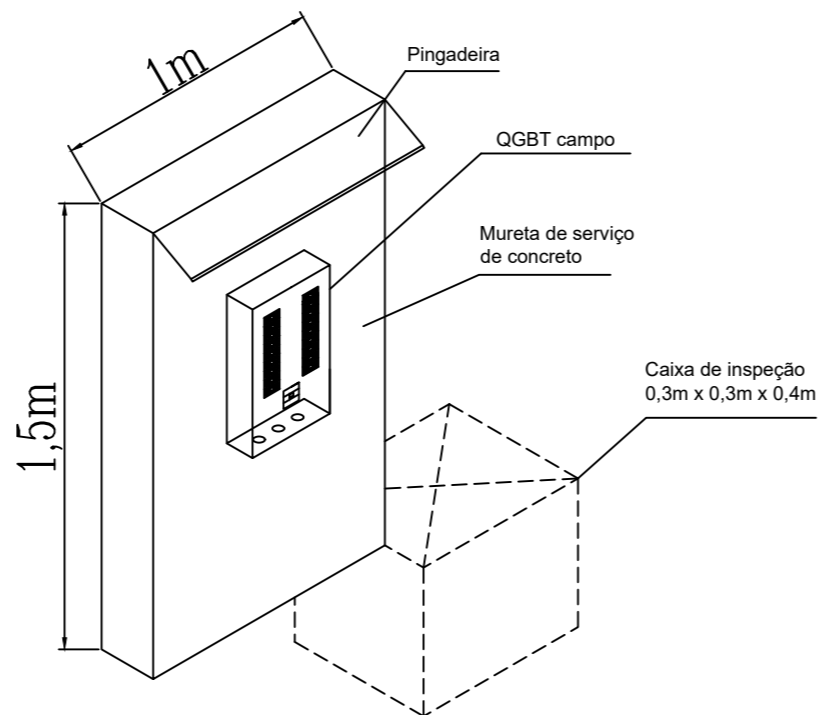

**DETALHE DA TORRE DE ILUMINAÇÃO
VISTA FRONTAL DA TORRE DE ILUMINAÇÃO
S/ ESCALA**

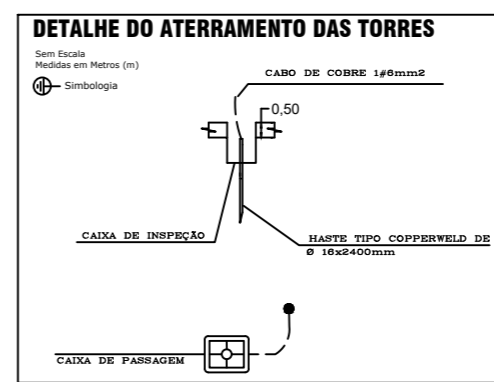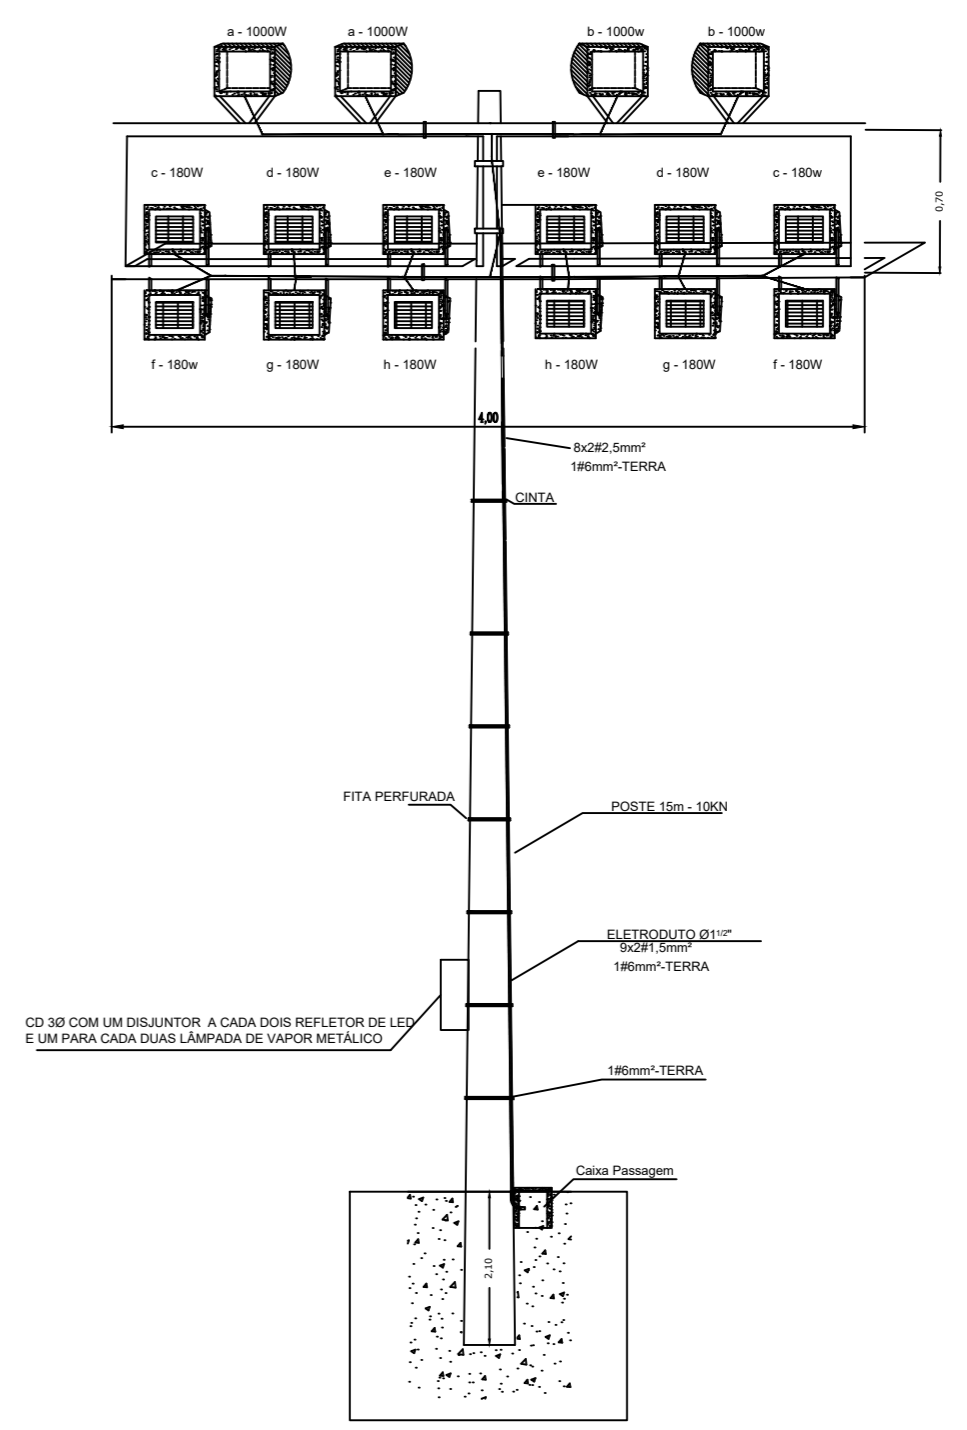

LEGENDA COMPLEMENTAR

①	POSTE DE CONCRETO TRONCO CÔNICO DE 15M-10000NH COM O NÚMERO SEQUENCIAL.
⊕	ATERRAMENTO COM 01 HASTE DE AÇO COBRANDO CONECTADO COM CARTEIRO DE CONEXÃO EXOTÉRMICA
⊞	CAIXA DE INSPEÇÃO DE TUJOLO 0,30x0,30x0,40m COM TAMPA DE CONCRETO ENTERRADA NO CHÃO
---	ELETRODUTO RÍGIDO DE 2"
QGBT	QUADRO GERAL DE BAIXA TENSÃO
	CONDUTORES - NEUTRO/ASE E TERRA - SENDO INDICADOS A SEÇÃO DOS CONDUTORES
⊞	REFLETOR LED 200W E VAPOR METÁLICO 2000W COM GRAU DE PROTEÇÃO IP-65 INSTALADOS EM SUPORTE METÁLICO

PROJETO ELÉTRICO

AL:	-				
TIENSÃO:	380/220 V				
ART:	-				
Endereço:	LINHA COLORADO	Data:	13/02/2020	Prancha:	A1
Município:	LAGOA DOS TRÊS CANTOS / RS	Escala:	S/ ESCALA	Folha:	1/2
Designação:	INSTALAÇÃO DE ILUMINAÇÃO DE CAMPO DE FUTEBOL				
Resp. Técnico/Projeto:	JORDENSON MIGUEL PLENTZ CREA: RSC38332	Interessado:	PREFEITURA MUNICIPAL DE LAGOA DOS TRÊS CANTOS CNPJ: 04.704.277/001-49		